



ELEVATION ARRIERE

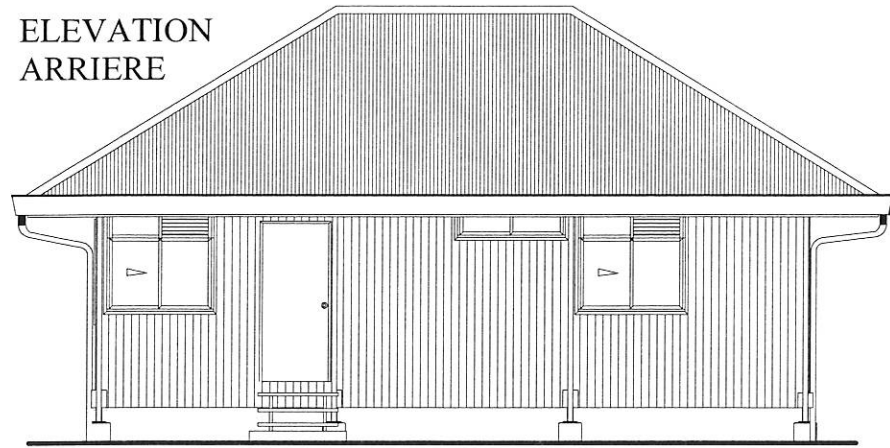





ELEVATION AVANT



ELEVATION GAUCHE

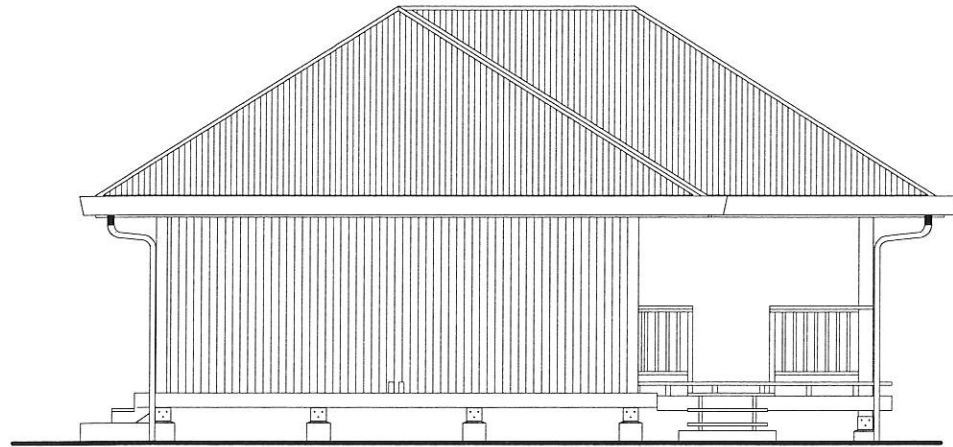

ELEVATION DROITE

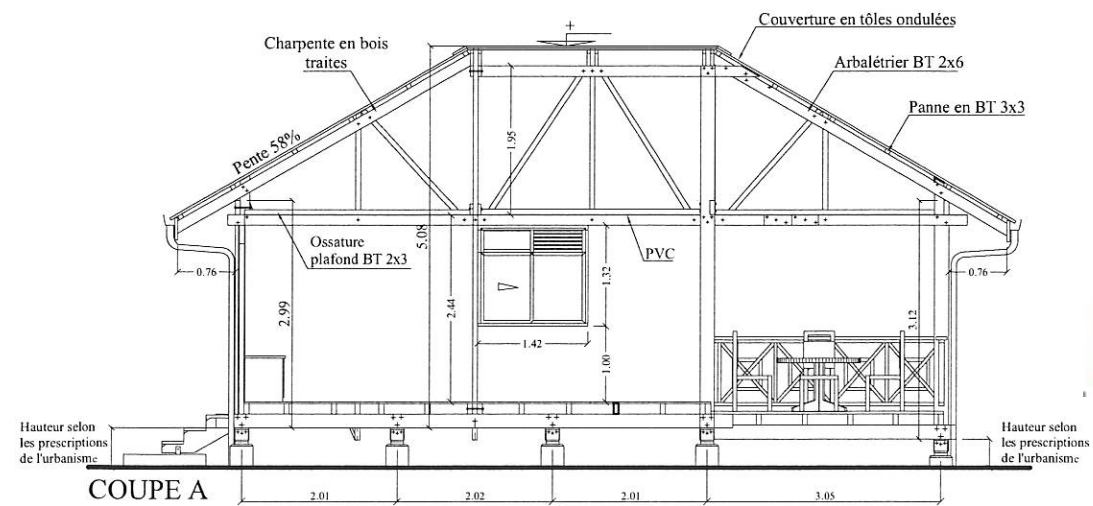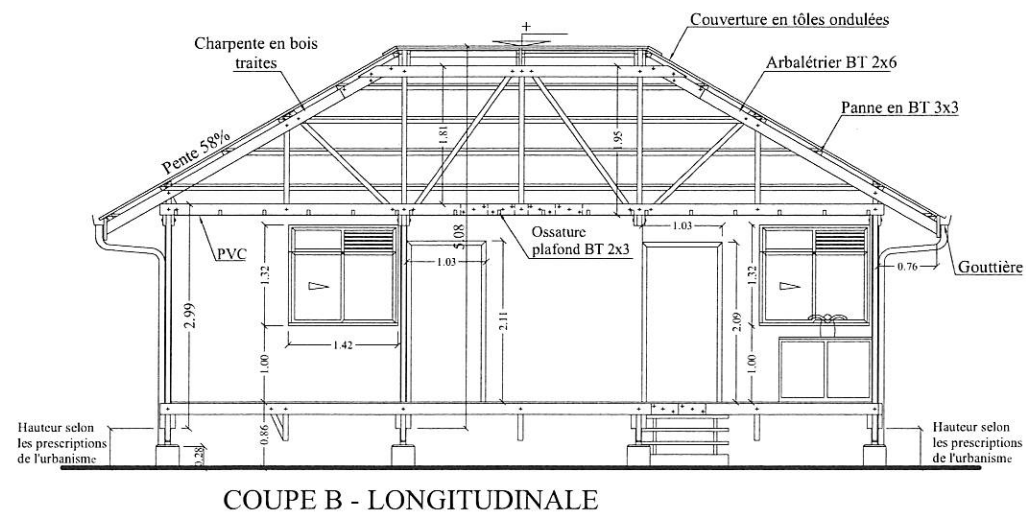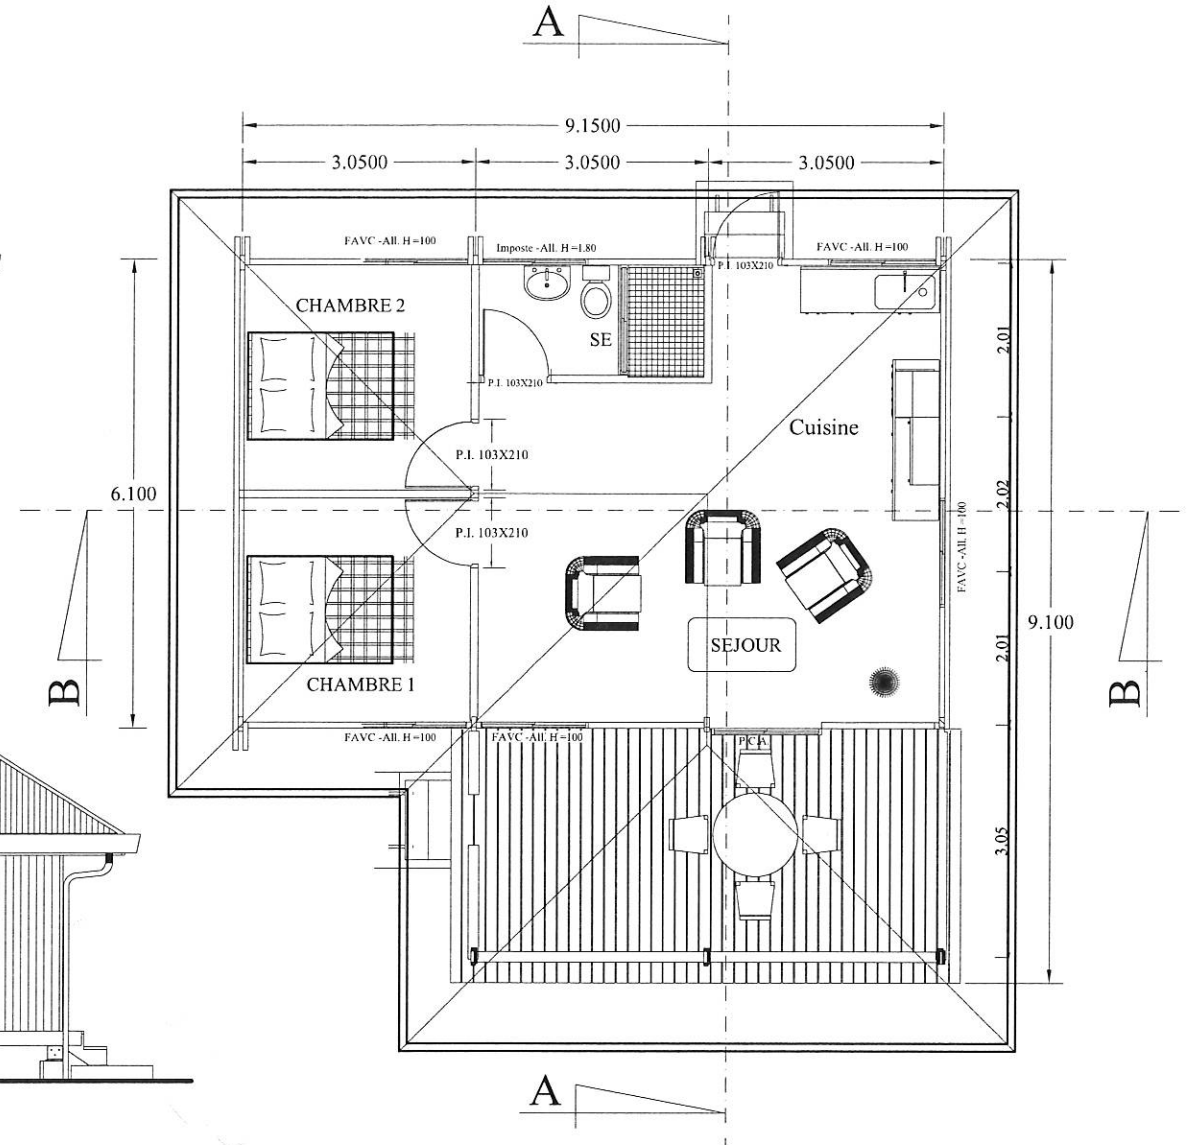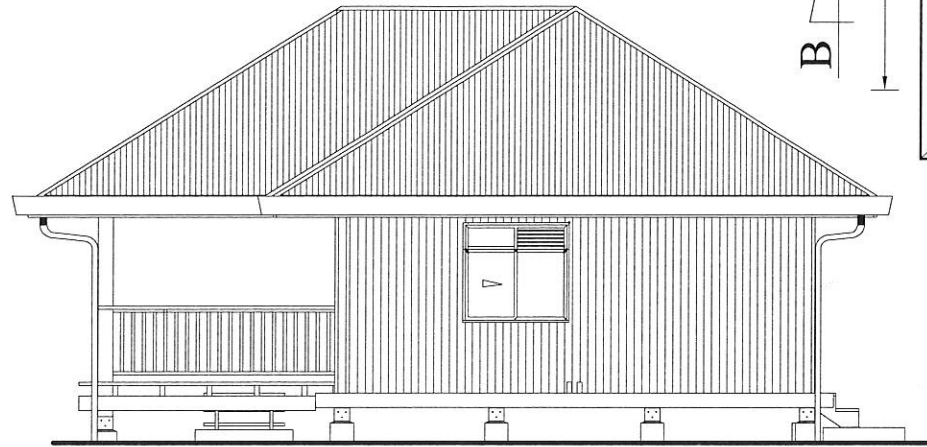

F0309 IND.03 DU 15/01/2016

FARE AVEC TERRASSE EN FACADE AVANT

PLAN ARCHITECTURAL HAUTEUR 0.86M

FARE TYPE F3T BOIS

LOGEMENT INDIVIDUEL

Echelle : 1/10^{ème} Unité : Millimètre

Page : 01 / 01

PROJETEUR

BORDES Vehi URIMA Jean Claude TEURURAI Germain

Ces plans sont la propriété de l'OPH ce qui lui confère un monopole d'exploitation et lui permet de s'opposer à leur utilisation, leur modification ou leur dénaturation. Sauf autorisation spéciale de l'OPH dans le cadre du dossier de demande de permis de construire.

