




ELEVATION GAUCHE

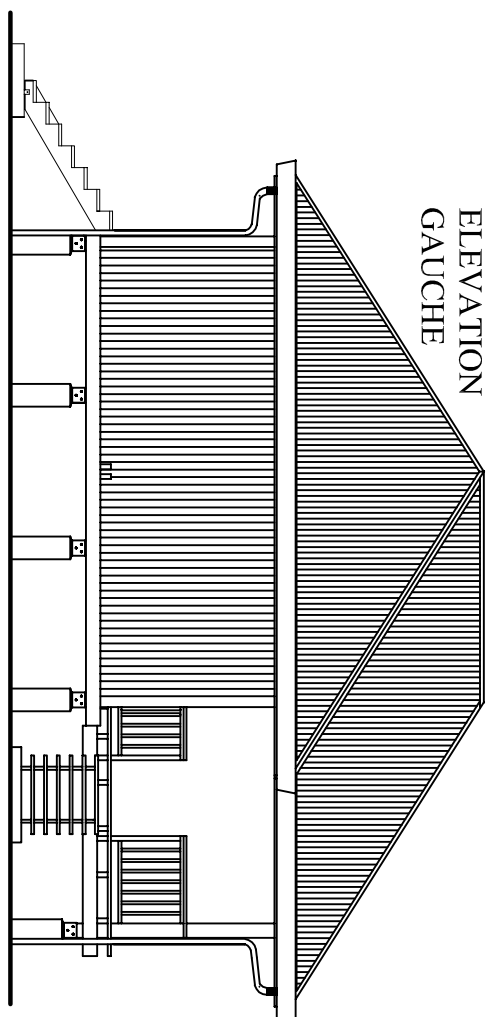


ELEVATION DROITE

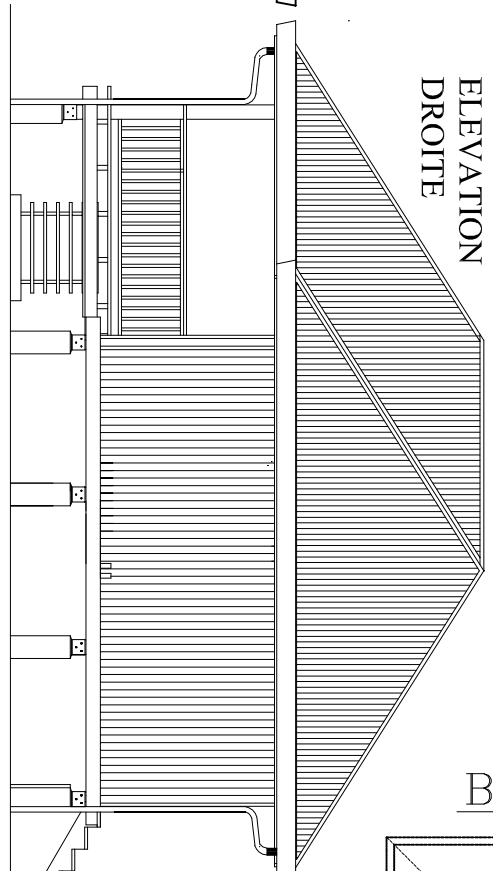



ELEVATION ARRIERE

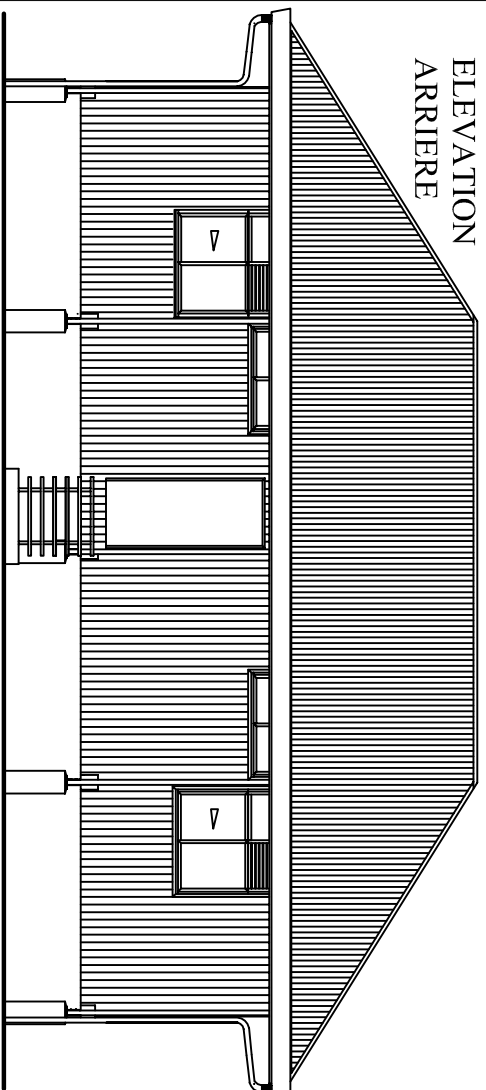

ELEVATION AVANT

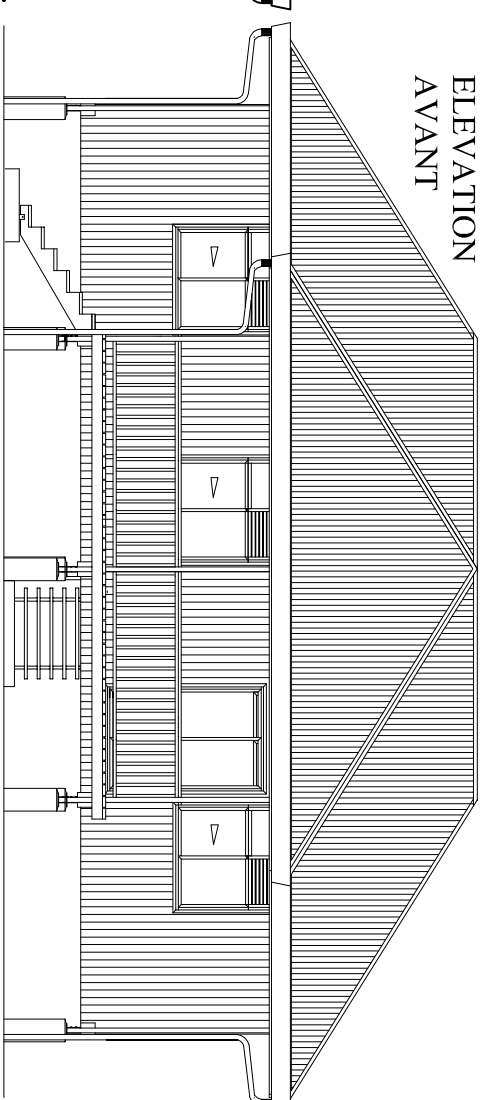

Hauteur faitage 6,06m

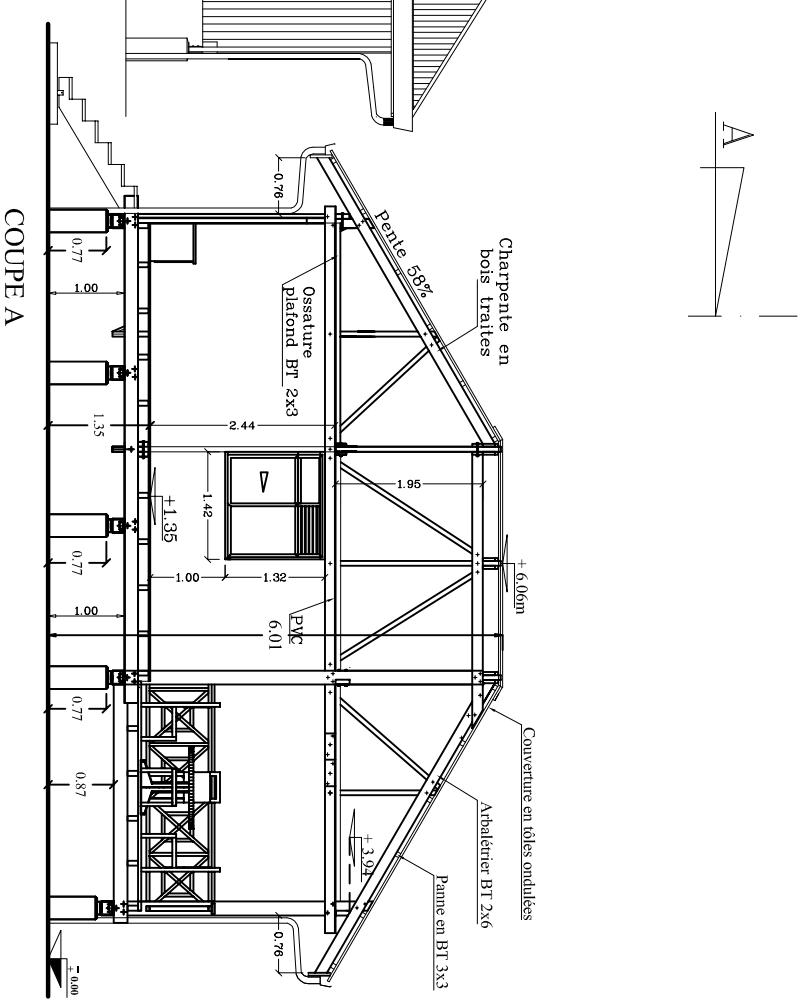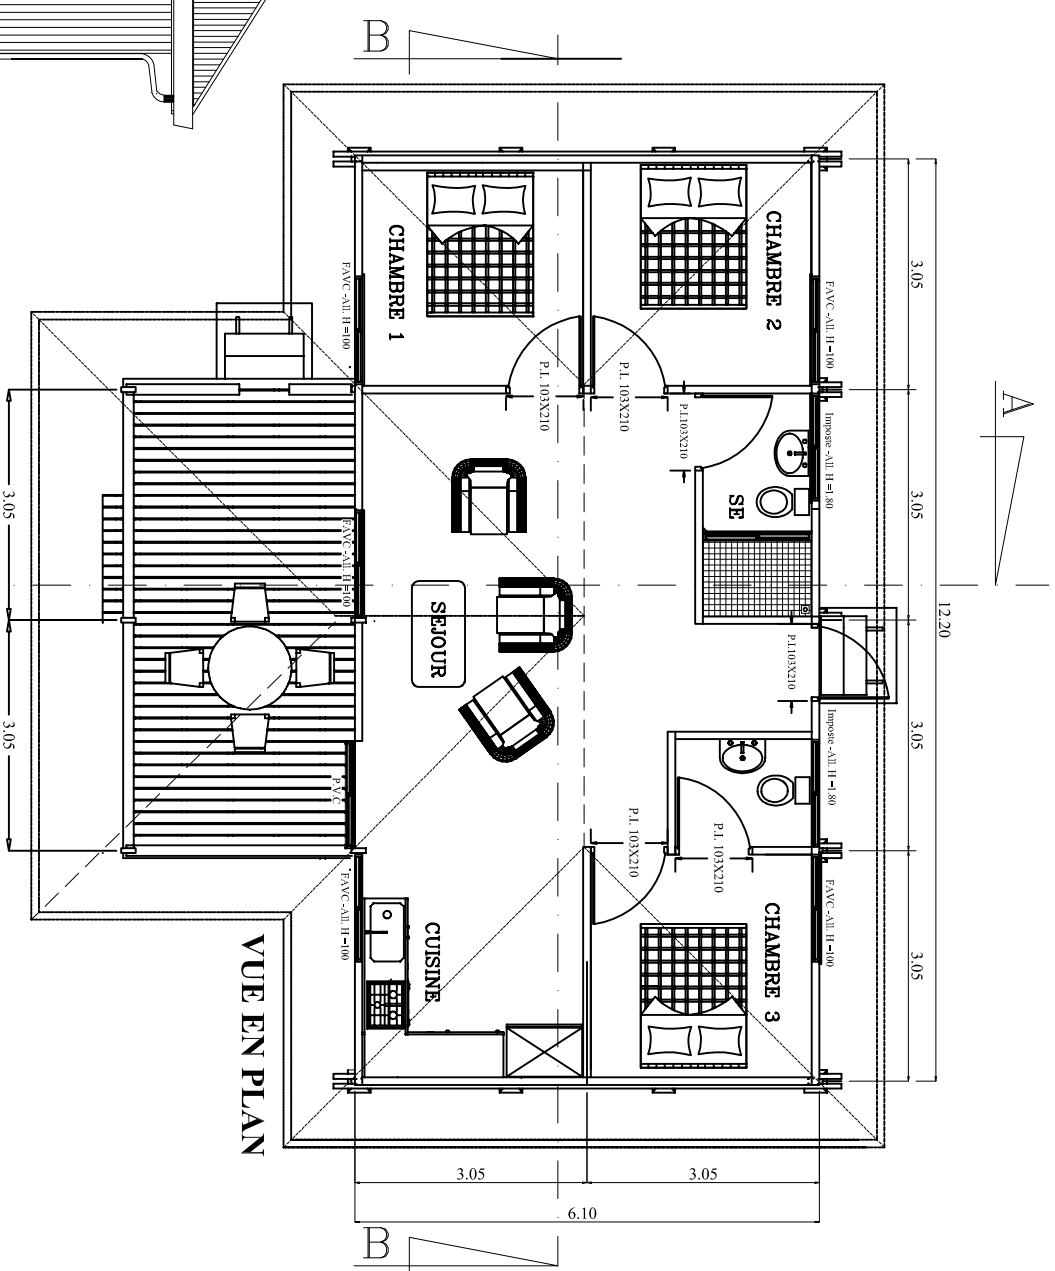

F0309 IND.03 DU 15/01/2016

FARE TYPE F4T BOIS

CARNET DE CHANTIER

PLAN ARCHITECTURAL  
HAUTEUR 1.00m

LOGEMENT INDIVIDUEL

Echelle : 1/10 ème  
Unité : Millimètre

Page : 01 / 01

PROJETEUR

BORDES Veli  
URIMA Jean Claude  
TEURURAI Germain

Ces plans sont la propriété de l'OPH ce qui lui confère un monopole d'exploitation et lui permet de s'opposer à leur utilisation, leur modification ou leur dénaturation. Sauf autorisation spéciale de l'OPH dans le cadre du dossier de demande de permis de construire.

Office Polytechnique de l'Habitat  
Céline Construction