




Elévation avant

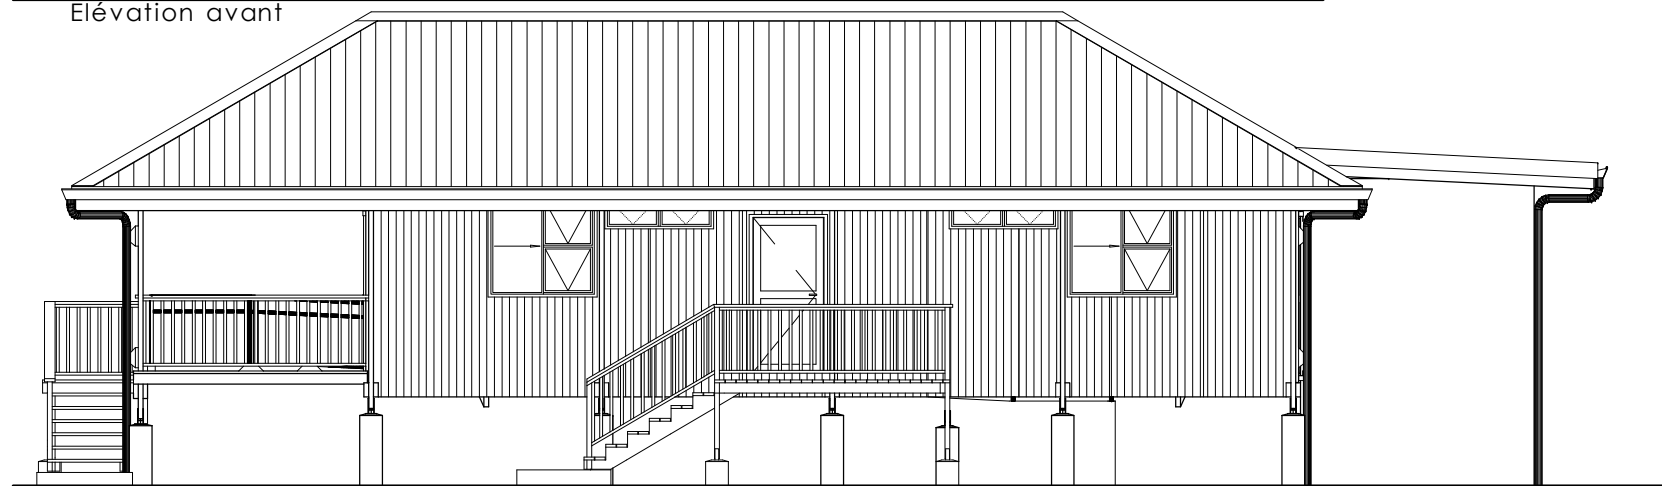


Elévation gauche

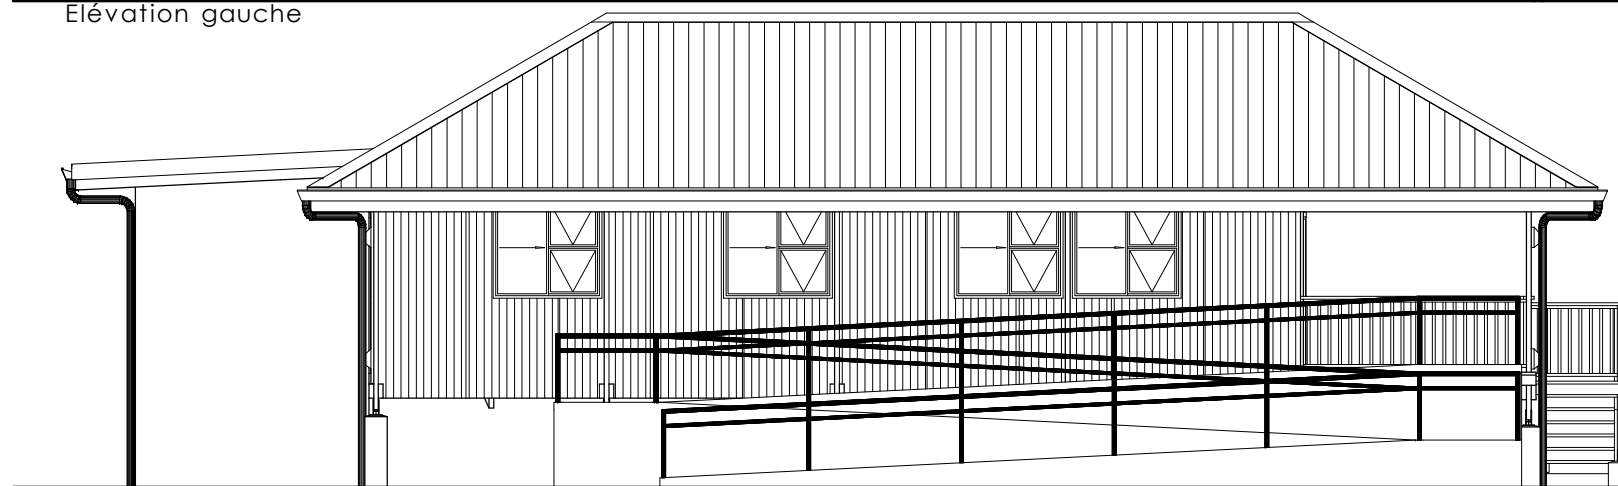


Elévation droite

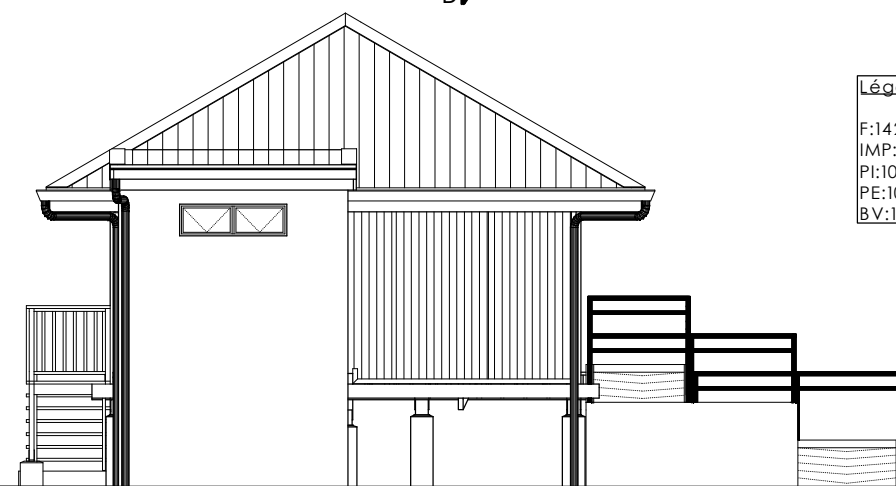


Elévation arrière

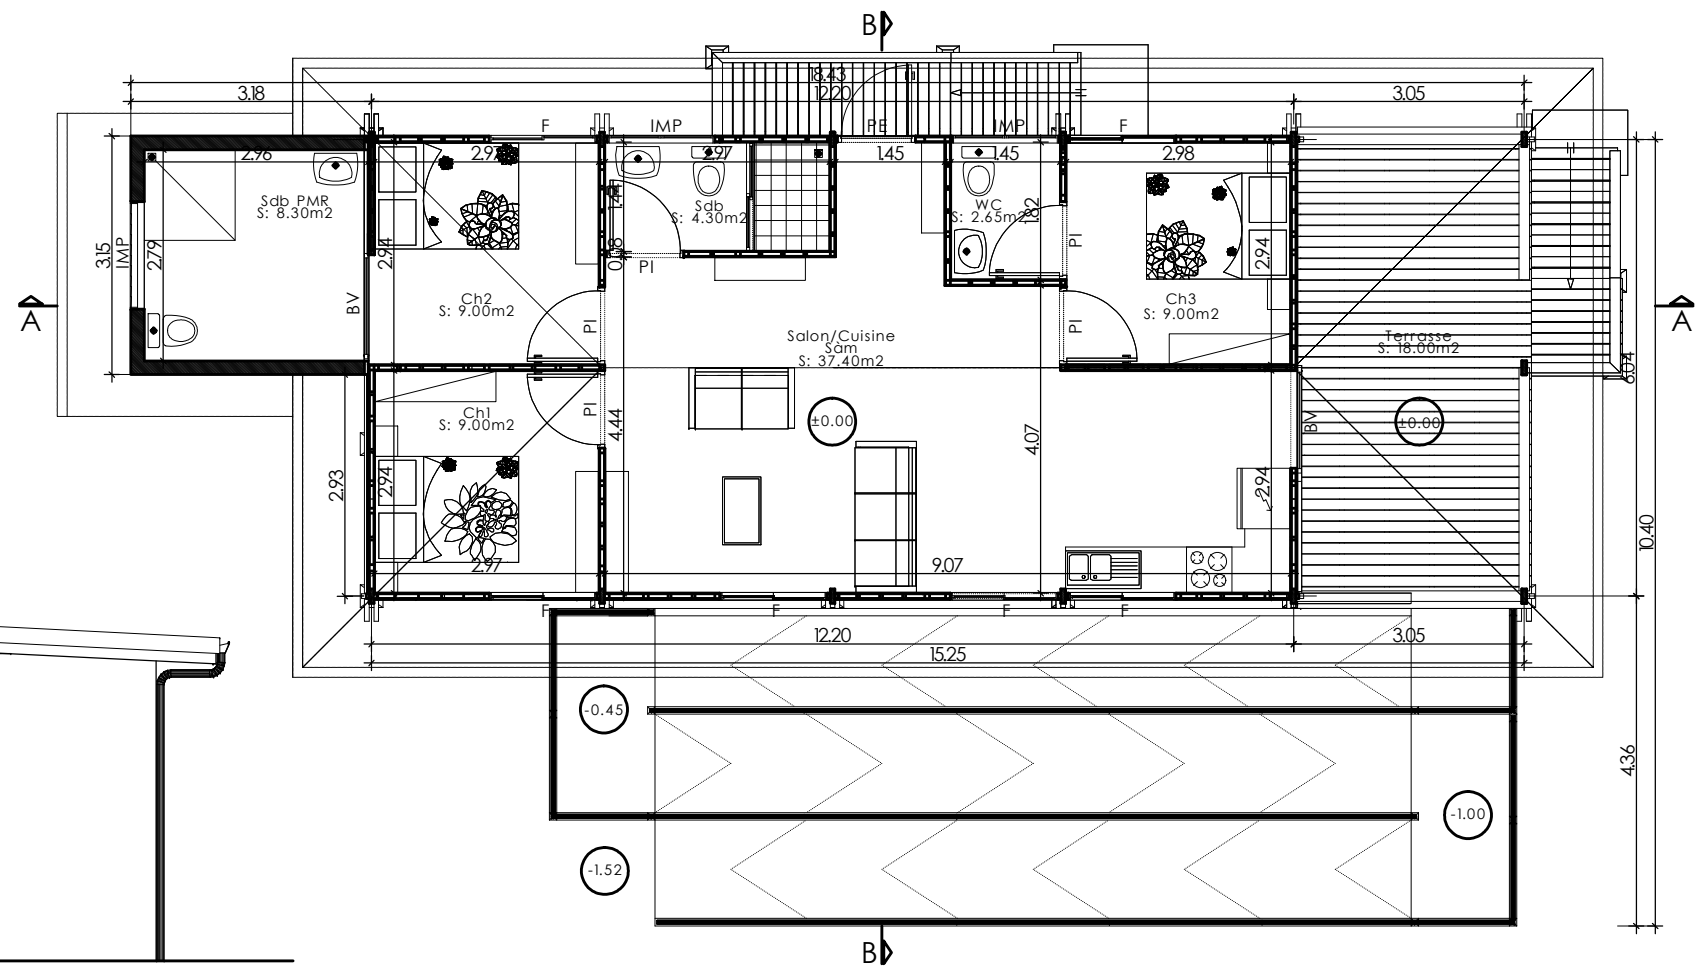


**Légende:**  
 F:142X132ht-Fenêtre avec double imposte  
 IMP:142x40ht-Imposte  
 PI:102x210ht-Porte intérieure  
 PE:102x210ht-Porte extérieure  
 BV:142x210ht-Baie vitrée

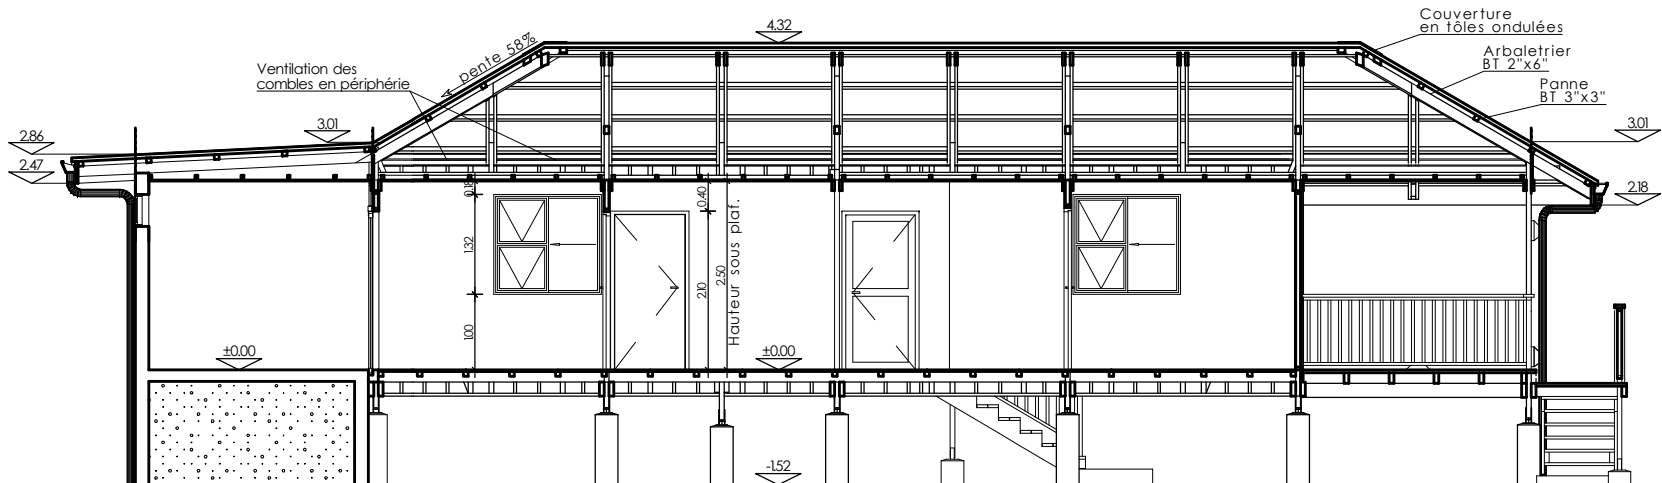

Coupe AA

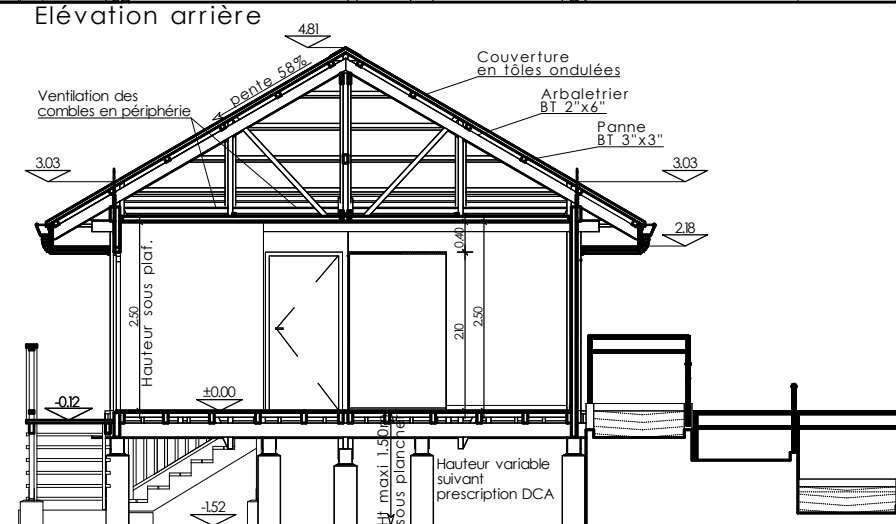

Coupe BB

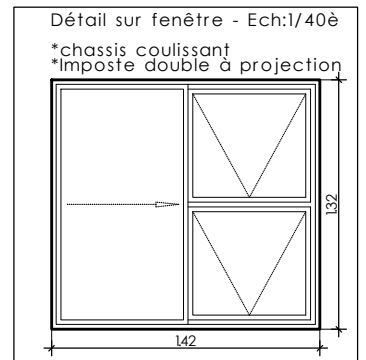

Détail sur fenêtre - Ech:1/40è

\*chassis coulissant  
 \*Imposte double à projection

Réf.	F0497
Indice	04A
Date	SEPT 2024
Fare type	F4.B.TP.PMR

**Observation:**  
 Ind.02 du 24/08/2022: mise à jour  
 Ind.03A du 30/04/2024: remplacement menuiserie aluminium par fenêtre et imposte à projection.  
 Escalier arrière avec palier pour machine à laver, accès par la droite.  
 Ind.04A du 19/09/2024: remplacement menuiserie aluminium par fenêtre avec imposte double à projection.

FARE F4 BOIS AVEC TERRASSE EN PIGNON - PMR		
Logement individuel (social)		
Plan architectural: Ht 1.50m	Projeteur	Page
Ech: 1/100è - Vue en plan	OPH	1/1
1/100è - Elévations et coupes		

Ces plans sont la propriété de l'OPH ce qui lui confère un monopole d'exploitation et lui permet de s'opposer à leur utilisation, leur modification ou leur dénaturation. Sauf autorisation spéciale de l'OPH dans le cadre du dossier de demande de permis de construire