




Elévation avant

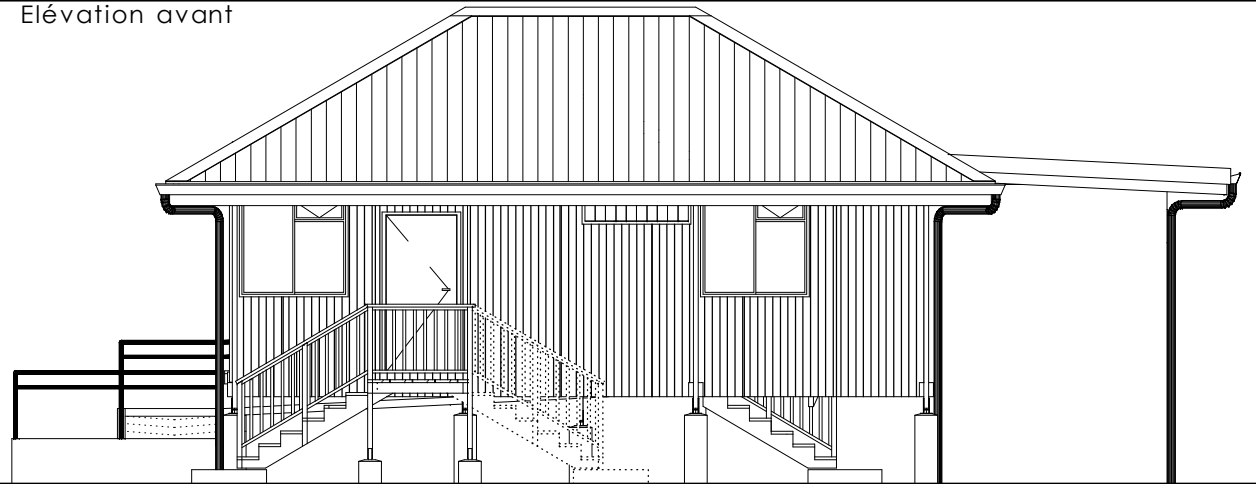


Elévation arrière

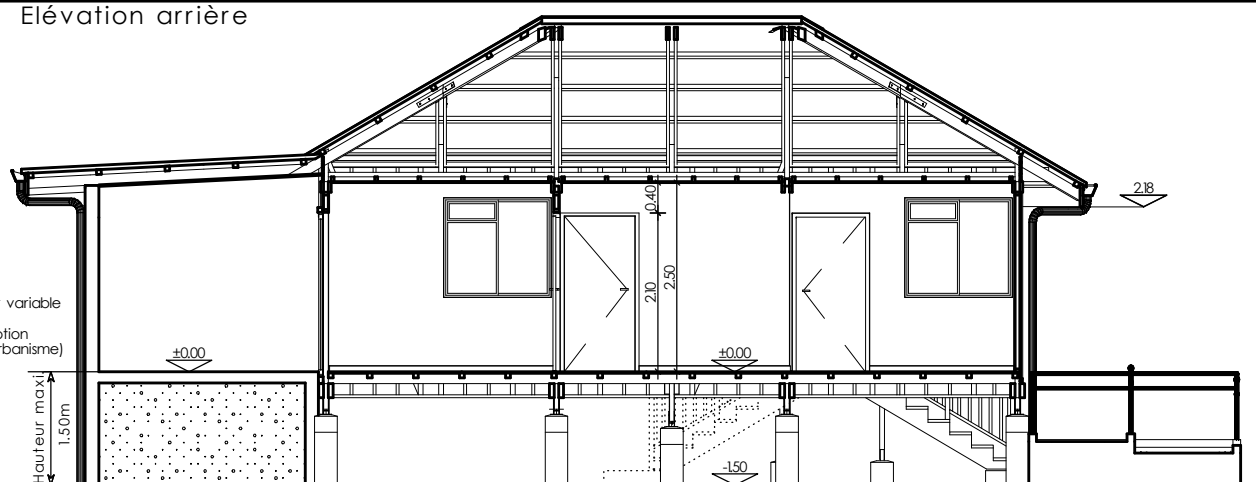


Coupe AA

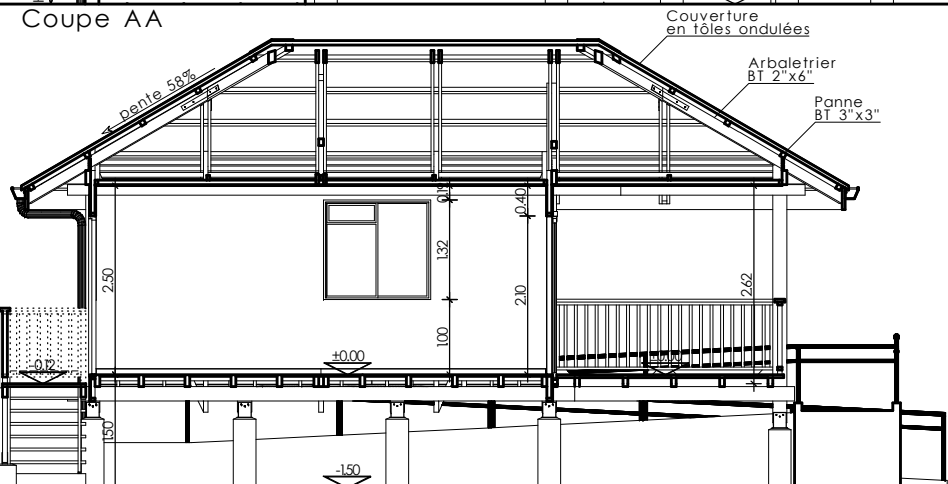


Coupe BB

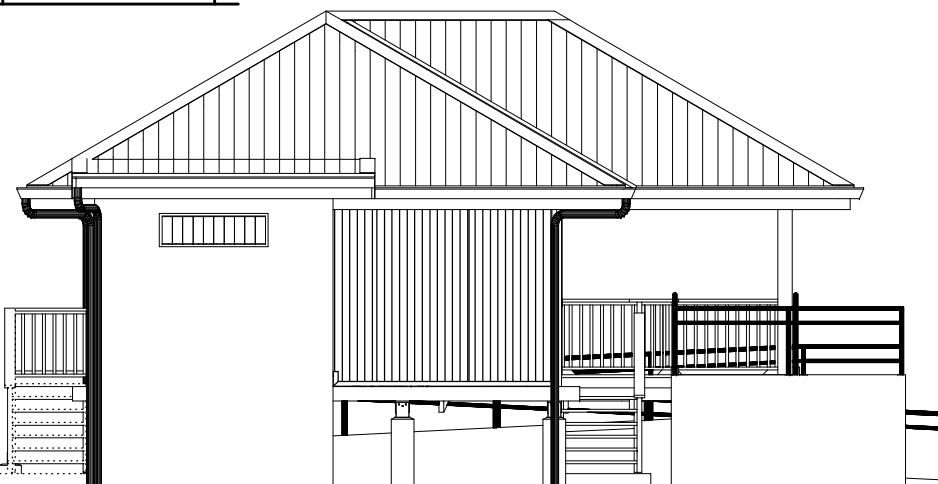

Elévation droite

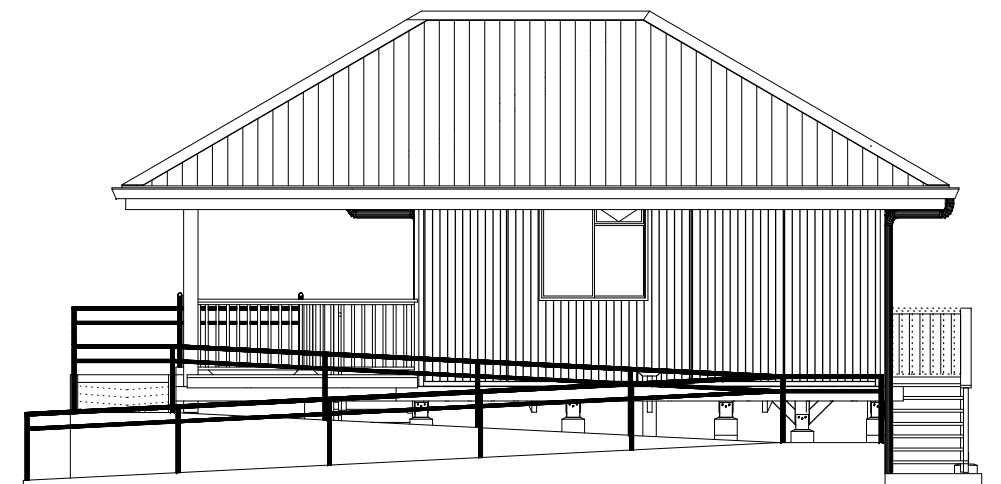

Elévation gauche

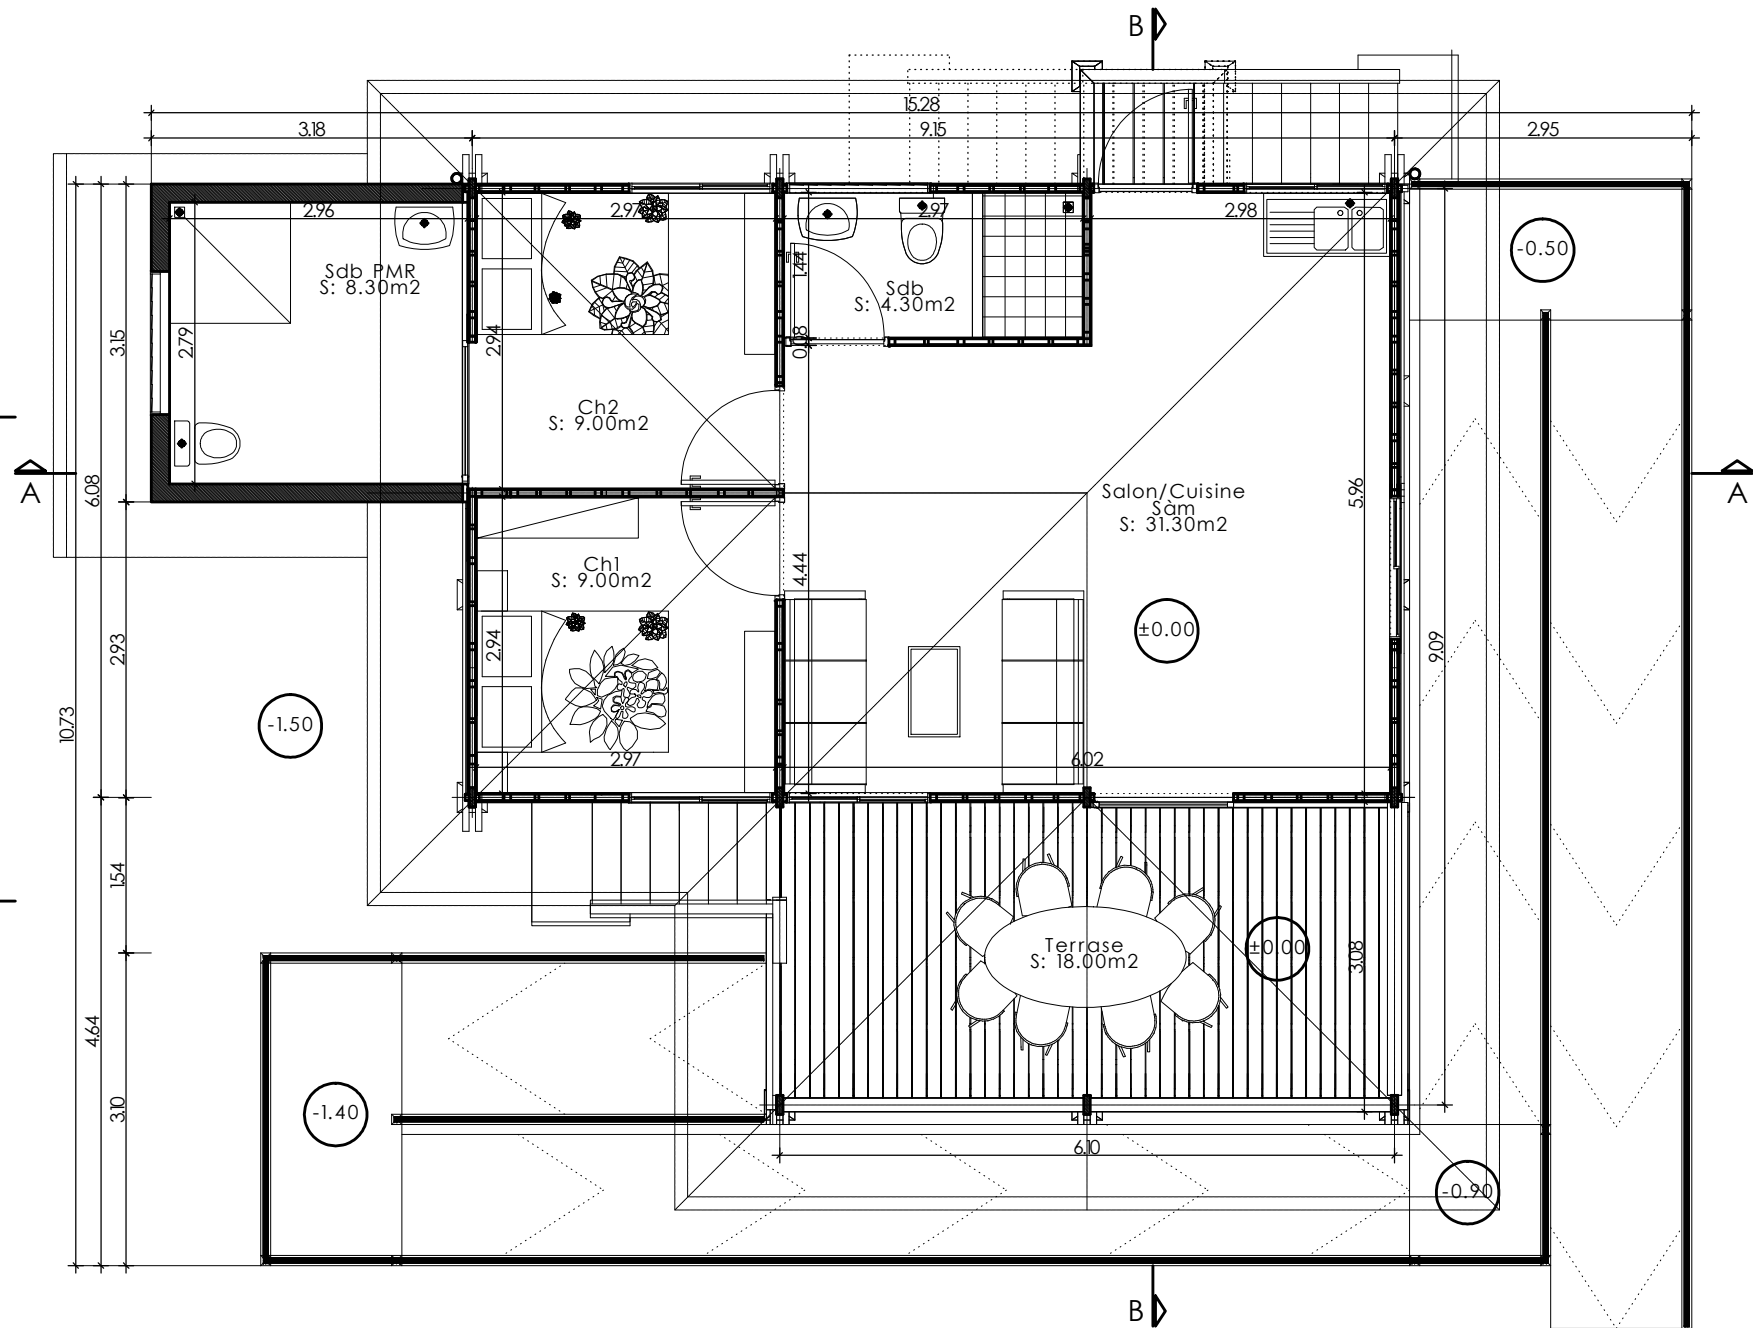

F0499 - Ind.2 du 24/08/2022

FARE TYPE F3T BOIS SOCIAL
PMR

CAHIER DE MONTAGE
FARE BOIS AVEC TERRASSE

Plan architectural: ht +1.50m

LOGEMENT INDIVIDUEL

1/75^e: vue en plan
1/100^e: Elev/coupes

Page:

PROJETEUR

OPH

Ces plans sont la propriété de l'OPH ce qui lui confère un monopole d'exploitation et lui permet de s'opposer à leur utilisation, leur modification ou leur dénaturation. Sauf autorisation spéciale de l'OPH dans le cadre du dossier de demande de permis de construire.

