




Elévation avant

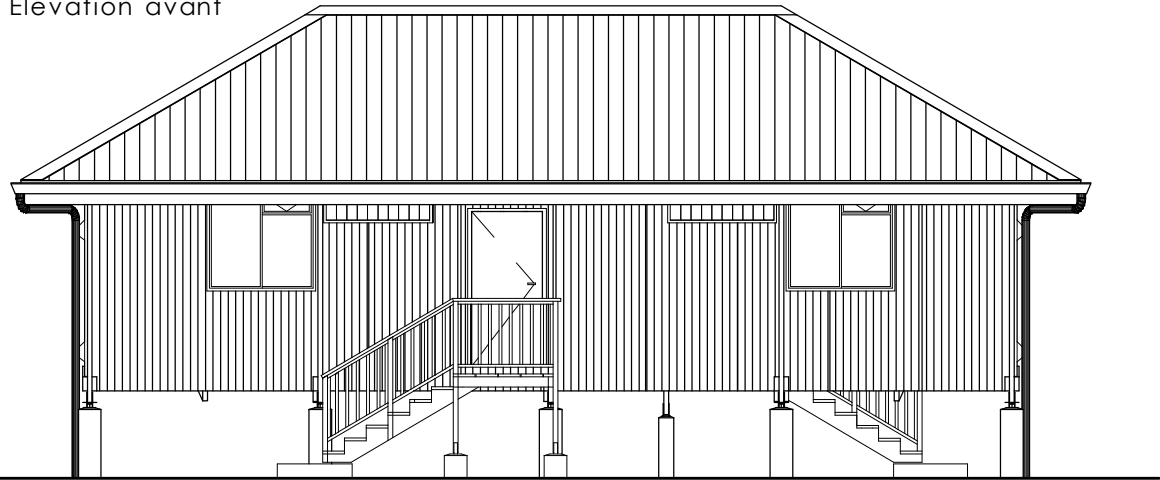



Elévation arrière

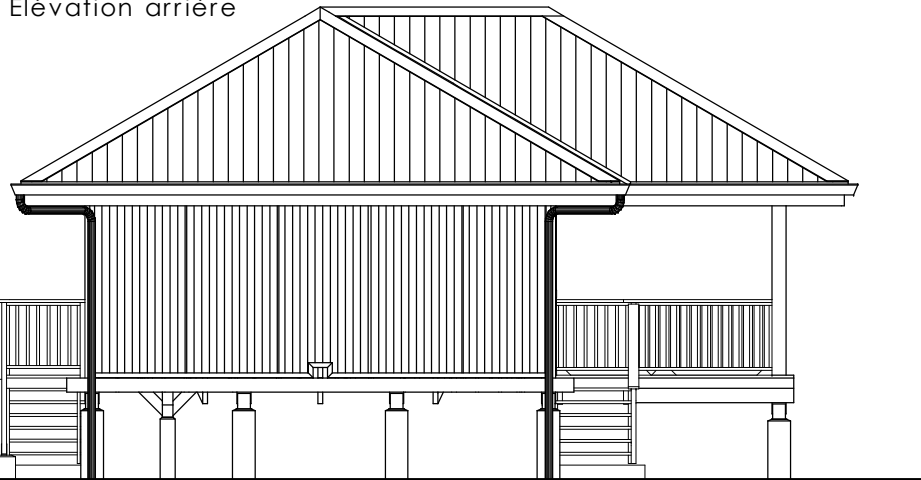


Elévation droite

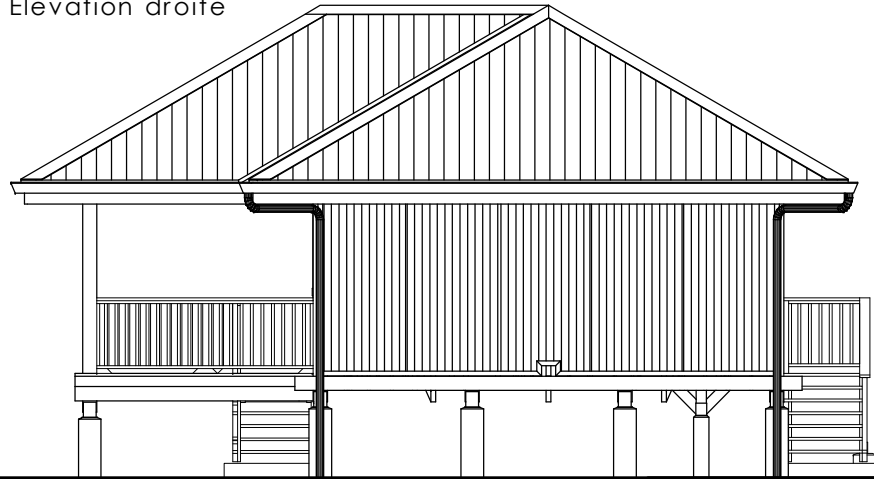

Elévation gauche

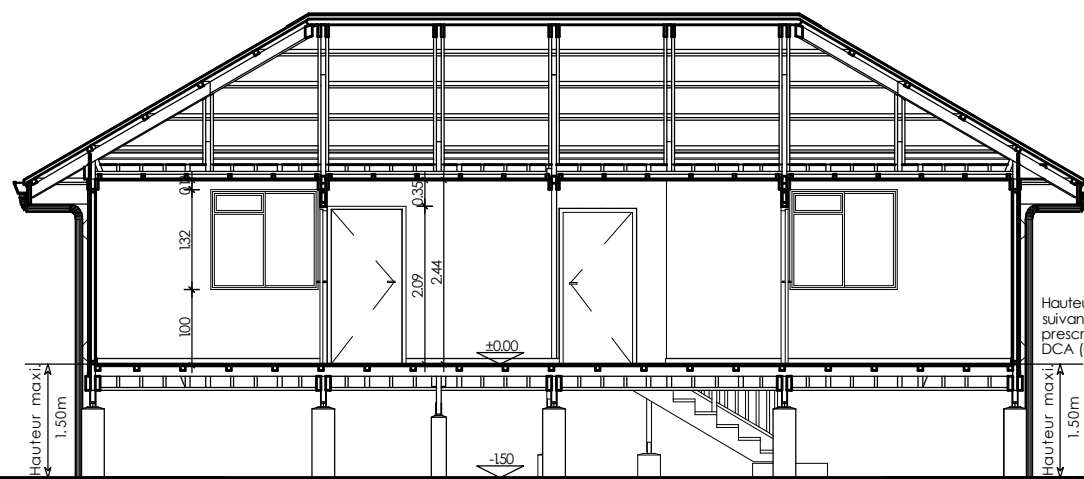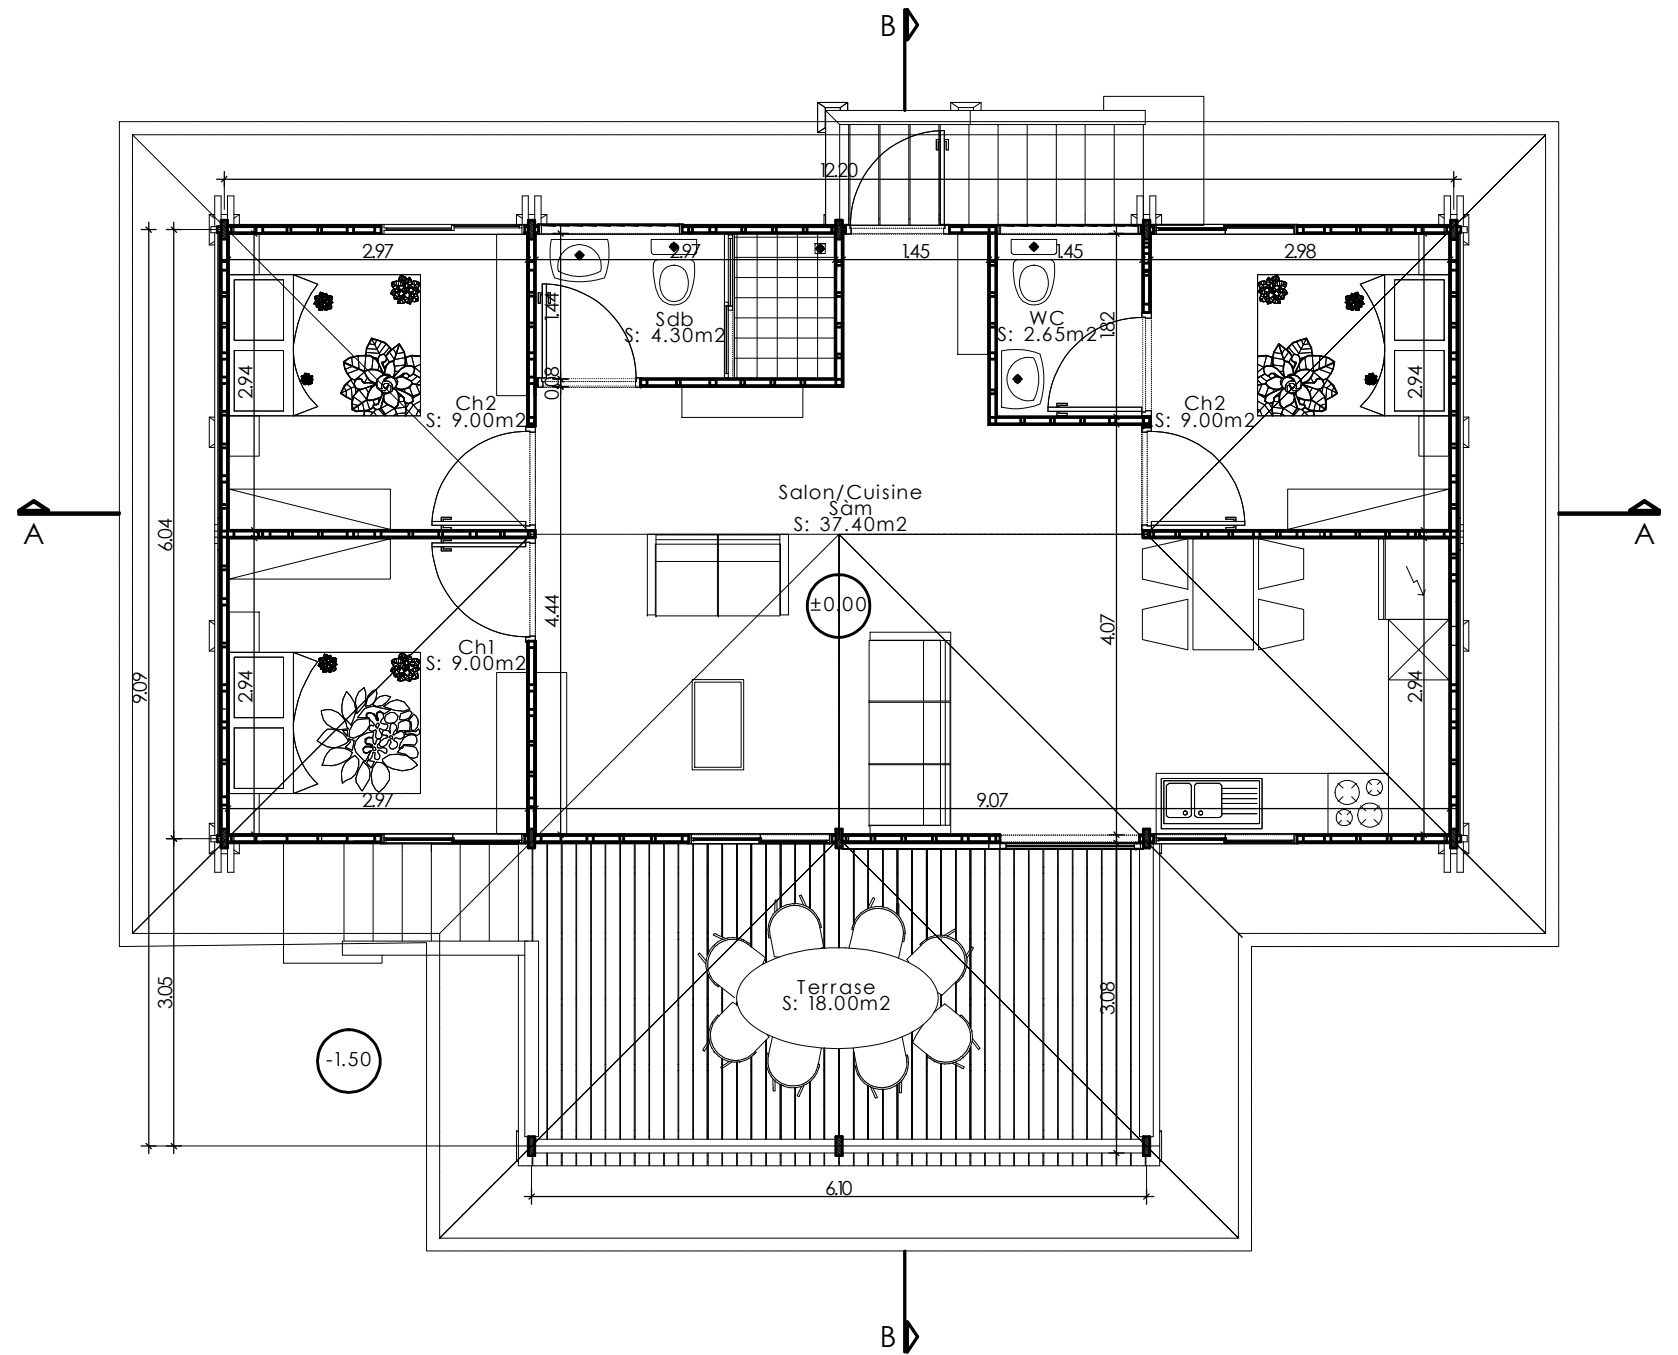

Coupe AA

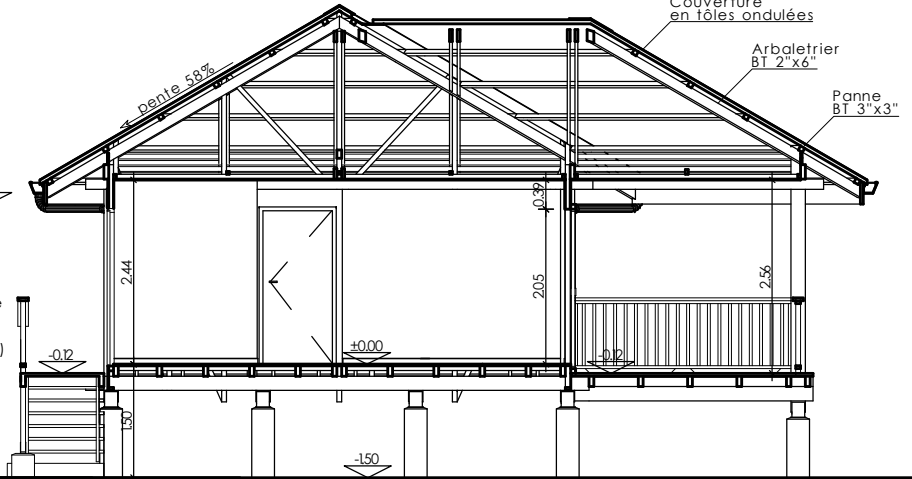

Coupe BB

F0504 - Ind.2 du 14/02/2022

FARE TYPE F4T BOIS SOCIAL

CAHIER DE MONTAGE
FARE BOIS AVEC TERRASSE

Plan architectural: ht +1.50m

LOGEMENT INDIVIDUEL

1/75^e : Vue en plan
1/100^e : Elev/Coupes

Page:

PROJETEUR

OPH

Ces plans sont la propriété de l'OPH ce qui lui confère un monopole d'exploitation et lui permet de s'opposer à leur utilisation, leur modification ou leur dénaturation. Sauf autorisation spéciale de l'OPH dans le cadre du dossier de demande de permis de construire.

