



Elévation avant

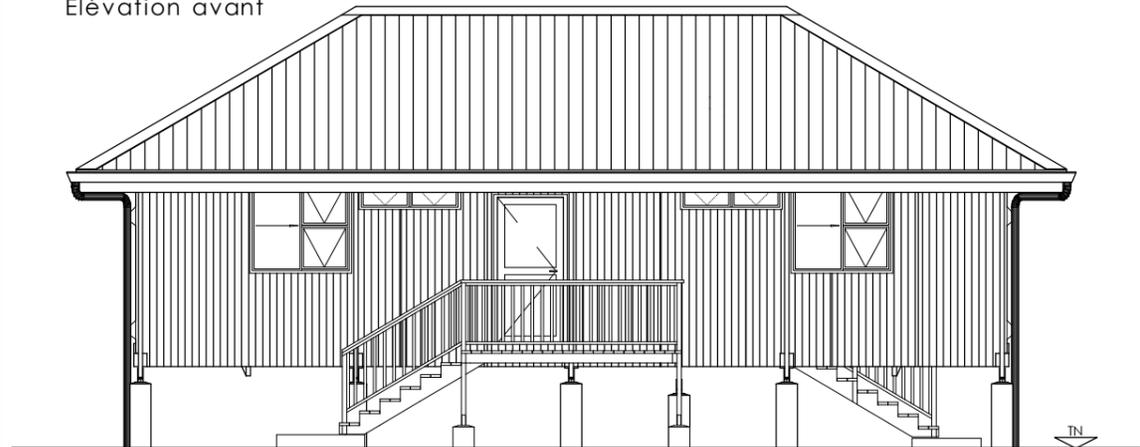

Elévation arrière






Elévation droite

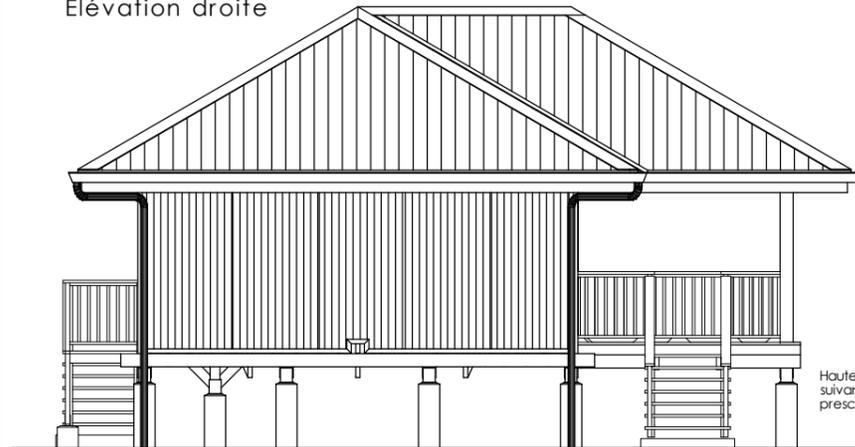


Elévation gauche

Légende:
 F:142X132ht-Fenêtre avec double imposte
 IMP:142x40ht-Imposte
 PI:102x210ht-Porte intérieure
 PE:102x210ht-Porte extérieure
 BV:142x210ht-Baie vitrée

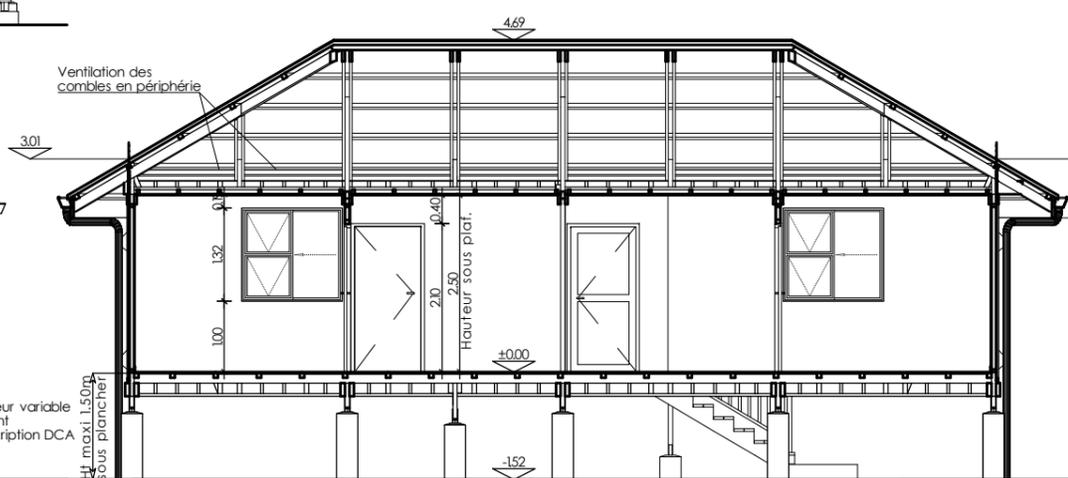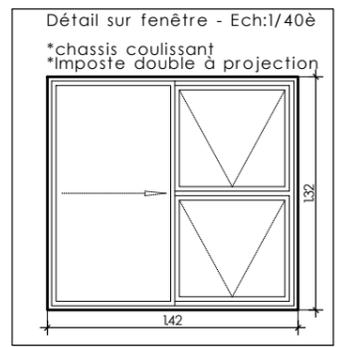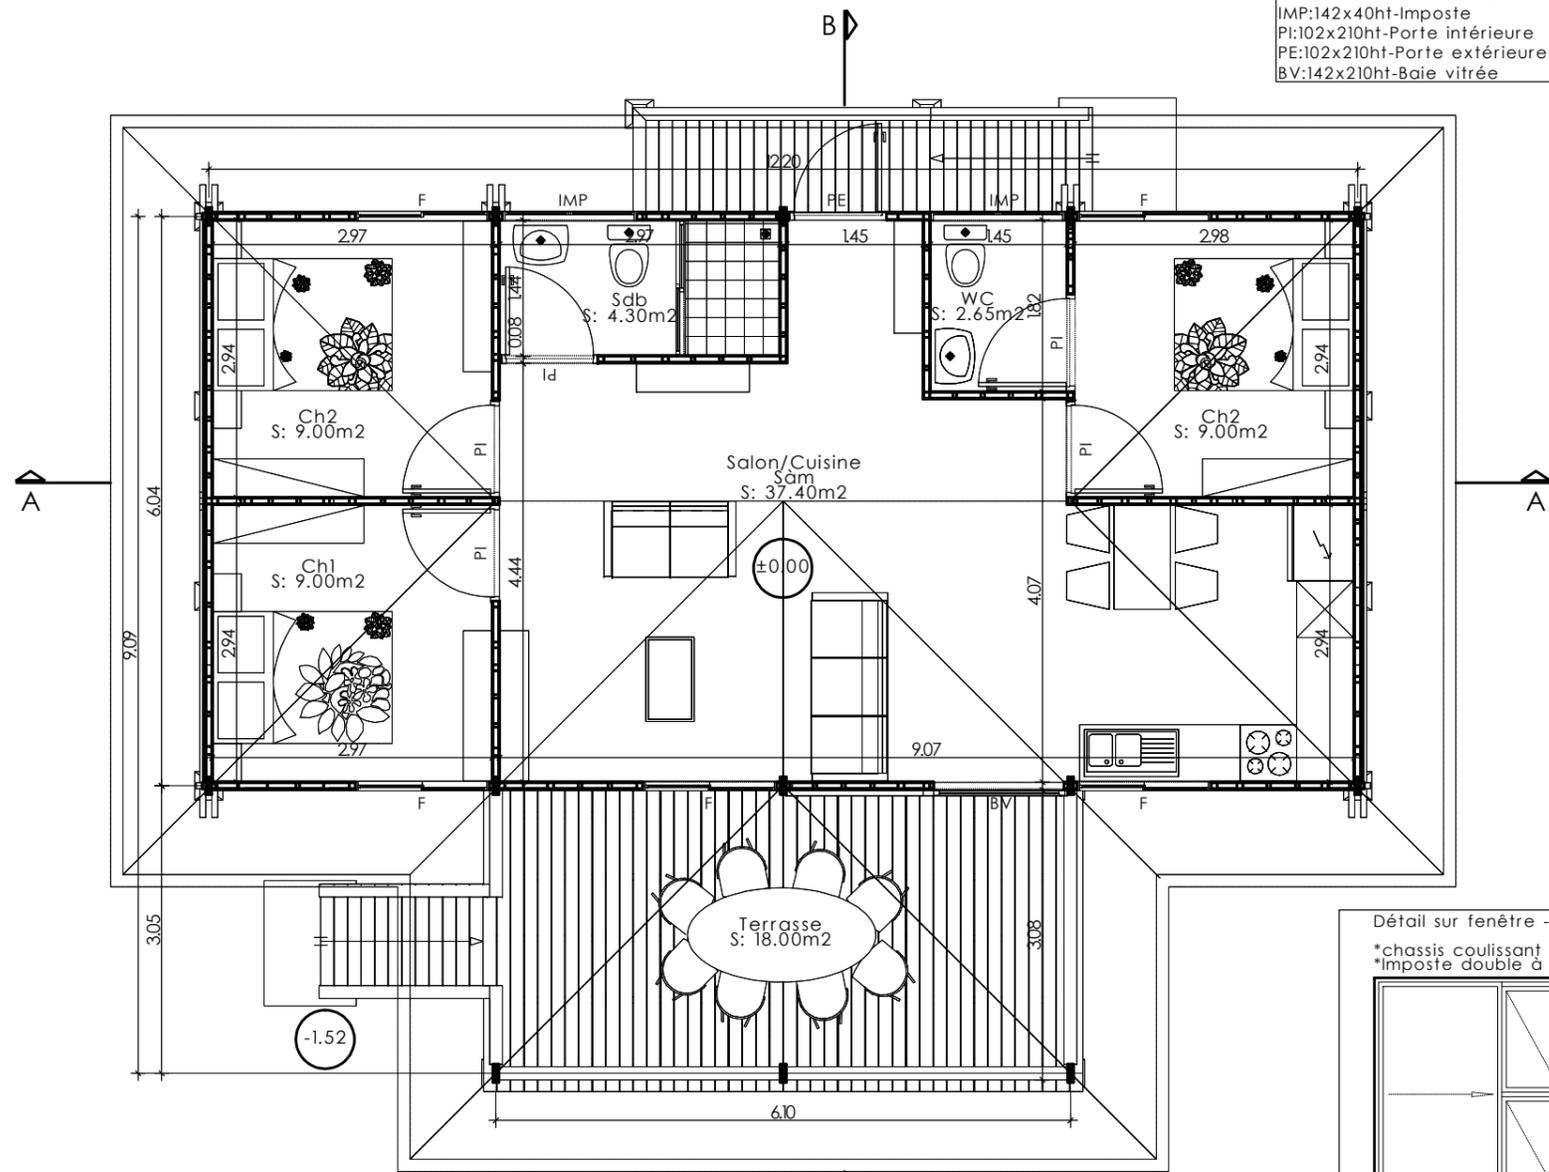

Coupe AA

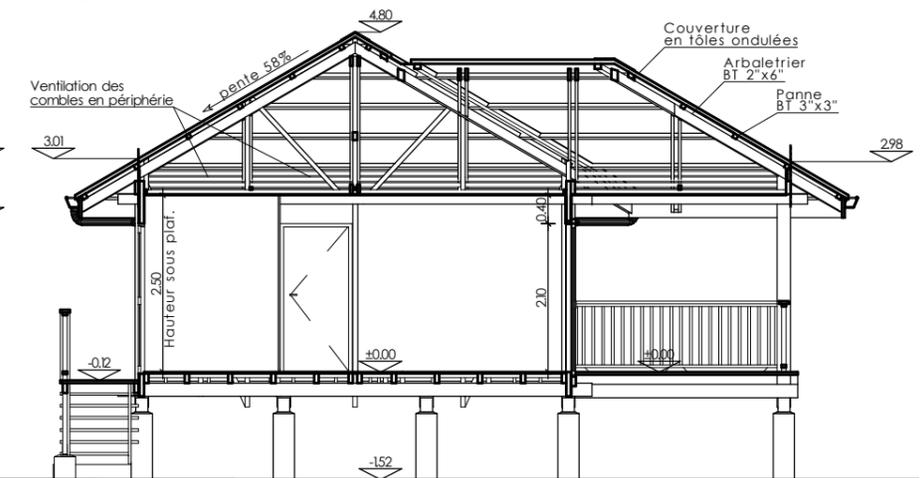

Coupe BB

| | |
|-----------|-----------|
| Réf. | F0504 |
| Indice | 05A |
| Date | SEPT.2024 |
| Fare type | F4.BT |

Observation:
 Ind.03 du 15/07/2022: mise à jour
 Ind.04A du 30/04/2024: remplacement menuiserie aluminium par fenêtre et imposte à projection.
 Escalier terrasse, accès par la droite avec double main courante, à décaler de la façade.
 Escalier arrière avec palier pour machine à laver, accès par la droite.
 Ind.05A du 19/09/2024: remplacement menuiserie aluminium par fenêtre avec imposte double à projection.

| | | | |
|--|--|-----------|------|
| FARE F4 BOIS AVEC TERRASSE Logement individuel (social) | | | |
| Plan architectural: | Ht 1.50m | Projeteur | Page |
| Ech: | 1/75è - Vue en plan 1/100è - Elévations et coupes | OPH | 1/1 |

Ces plans sont la propriété de l'OPH ce qui lui confère un monopole d'exploitation et lui permet de s'opposer à leur utilisation, leur modification ou leur dénaturation. Sauf autorisation spéciale de l'OPH dans le cadre du dossier de demande de permis de construire