




Elévation avant

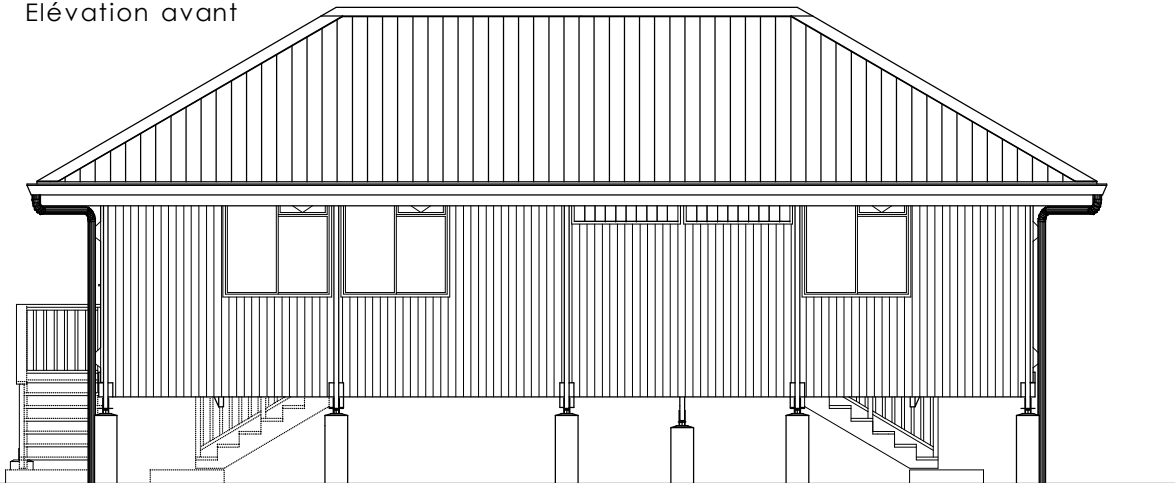



Elévation arrière

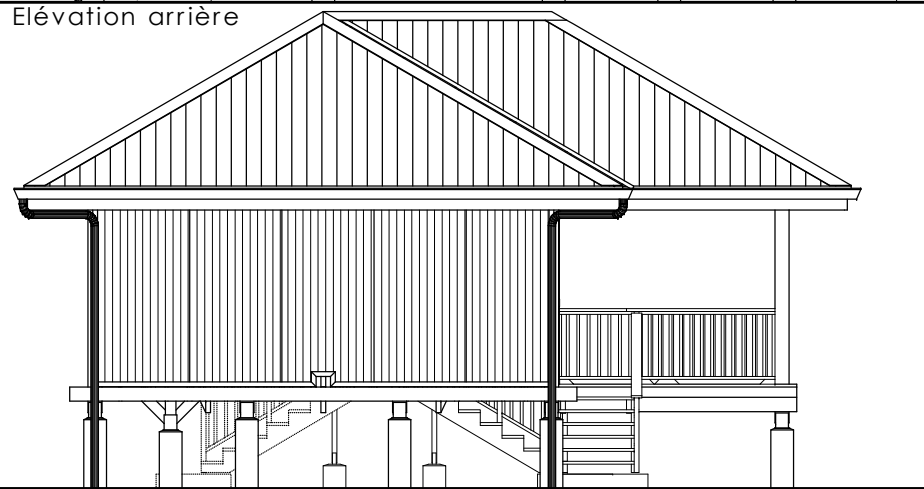


Elévation droite

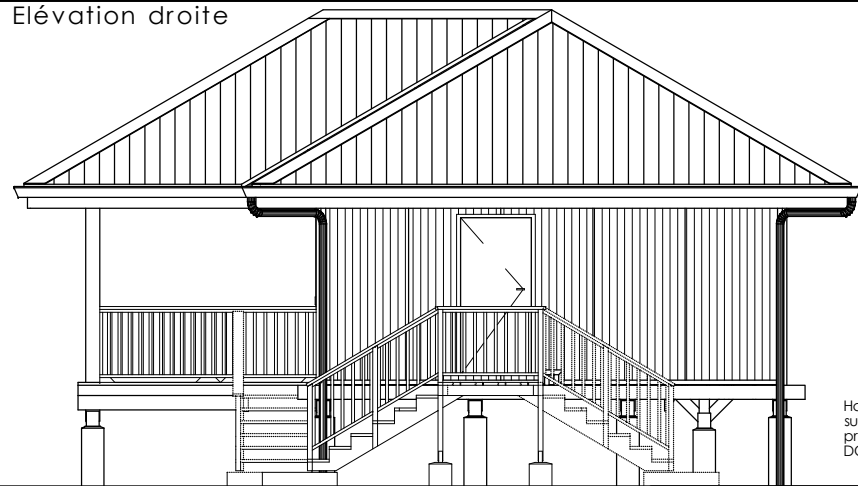

Elévation gauche

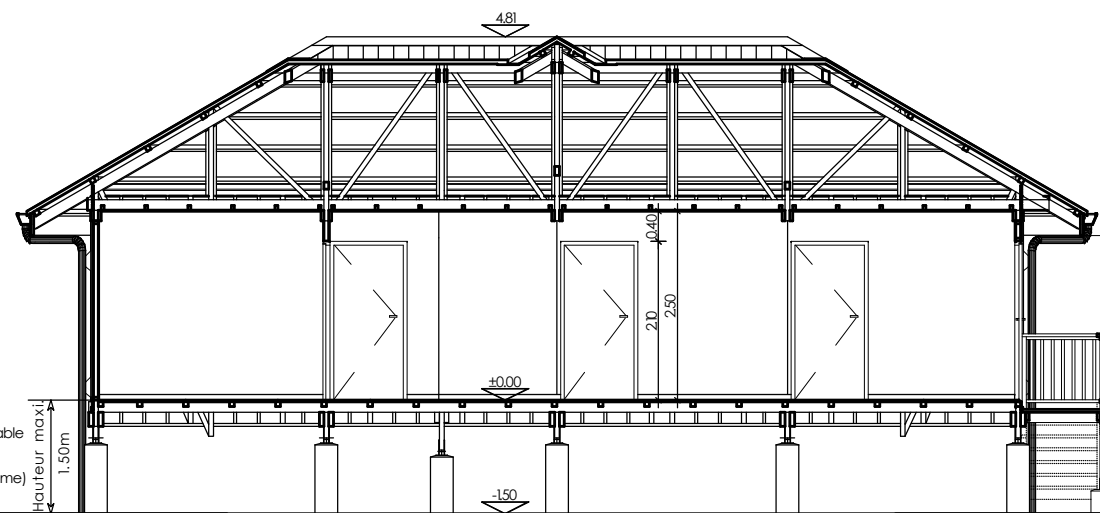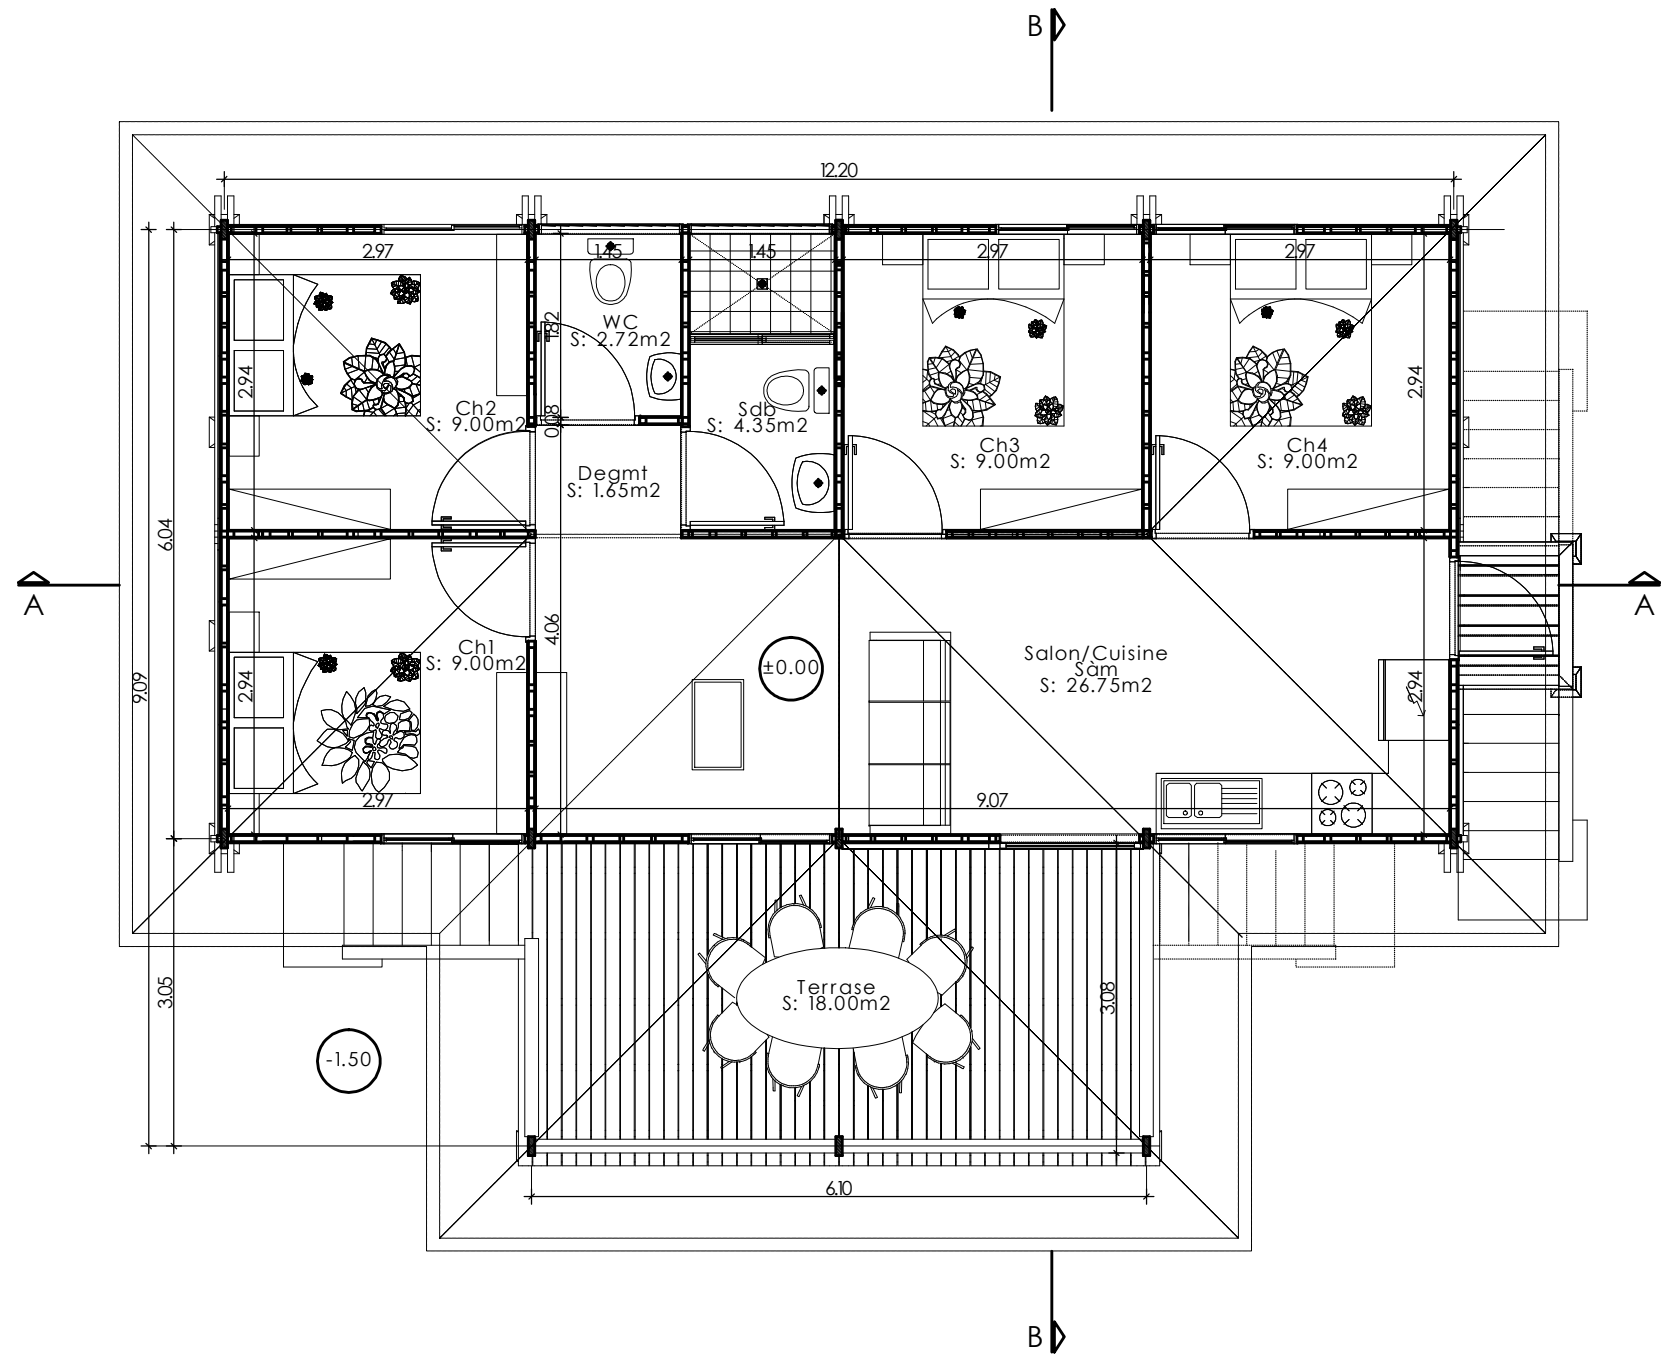

Coupe AA

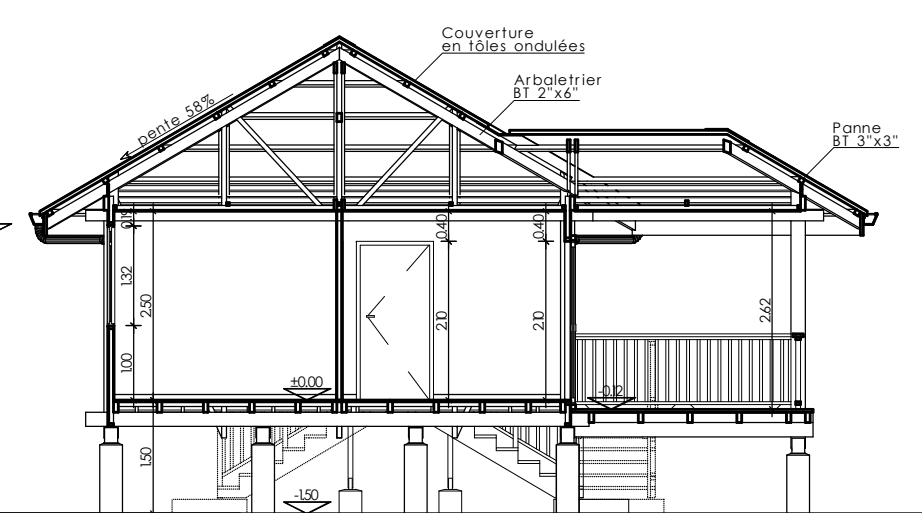

Coupe BB

F0505 - Ind.3 du 15/07/2022

FARE TYPE F5T BOIS SOCIAL

CAHIER DE MONTAGE  
FARE BOIS AVEC TERRASSE

Plan architectural: ht +1.50m

LOGEMENT INDIVIDUEL

1/75ème : Vue en plan  
1/100ème : Elev/Coupes

Page:

PROJETEUR

OPH

Ces plans sont la propriété de l'OPH ce qui lui confère un monopole d'exploitation et lui permet de s'opposer à leur utilisation, leur modification ou leur dénaturation. Sauf autorisation spéciale de l'OPH dans le cadre du dossier de demande de permis de construire.

