




Élévation avant

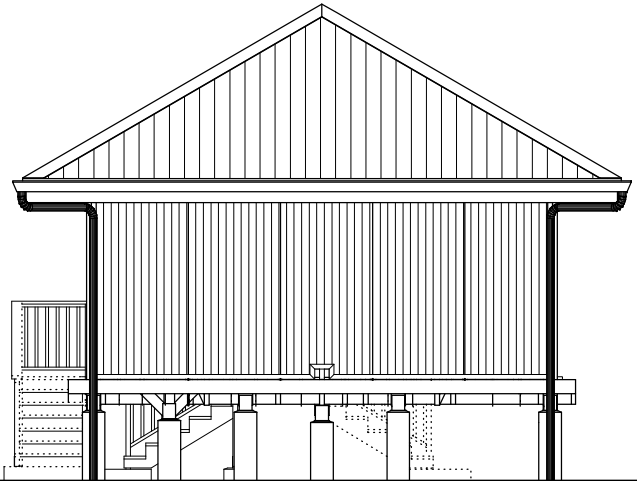

Élévation arrière

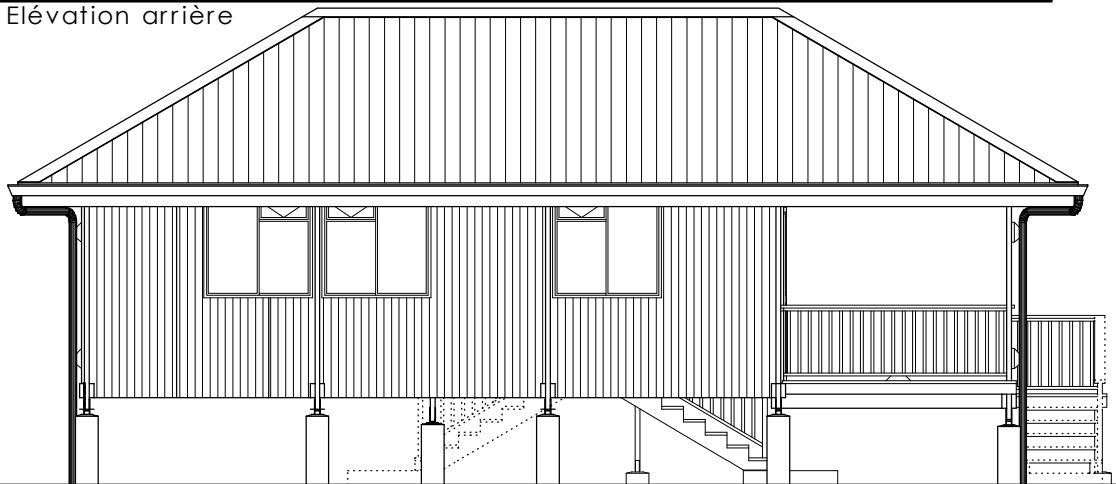


Élévation droite


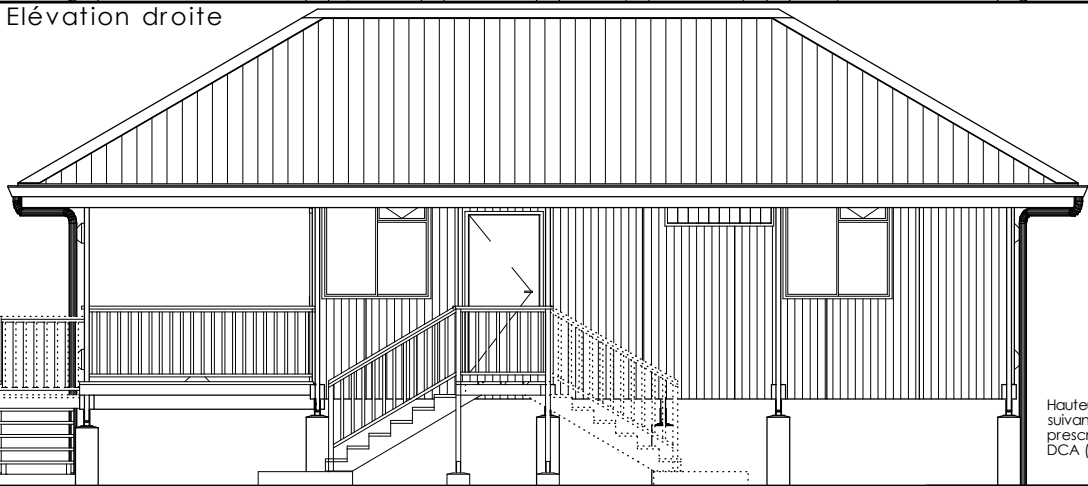


Élévation gauche

Hauteur variable
suivant
prescription
DCA (urbanisme)

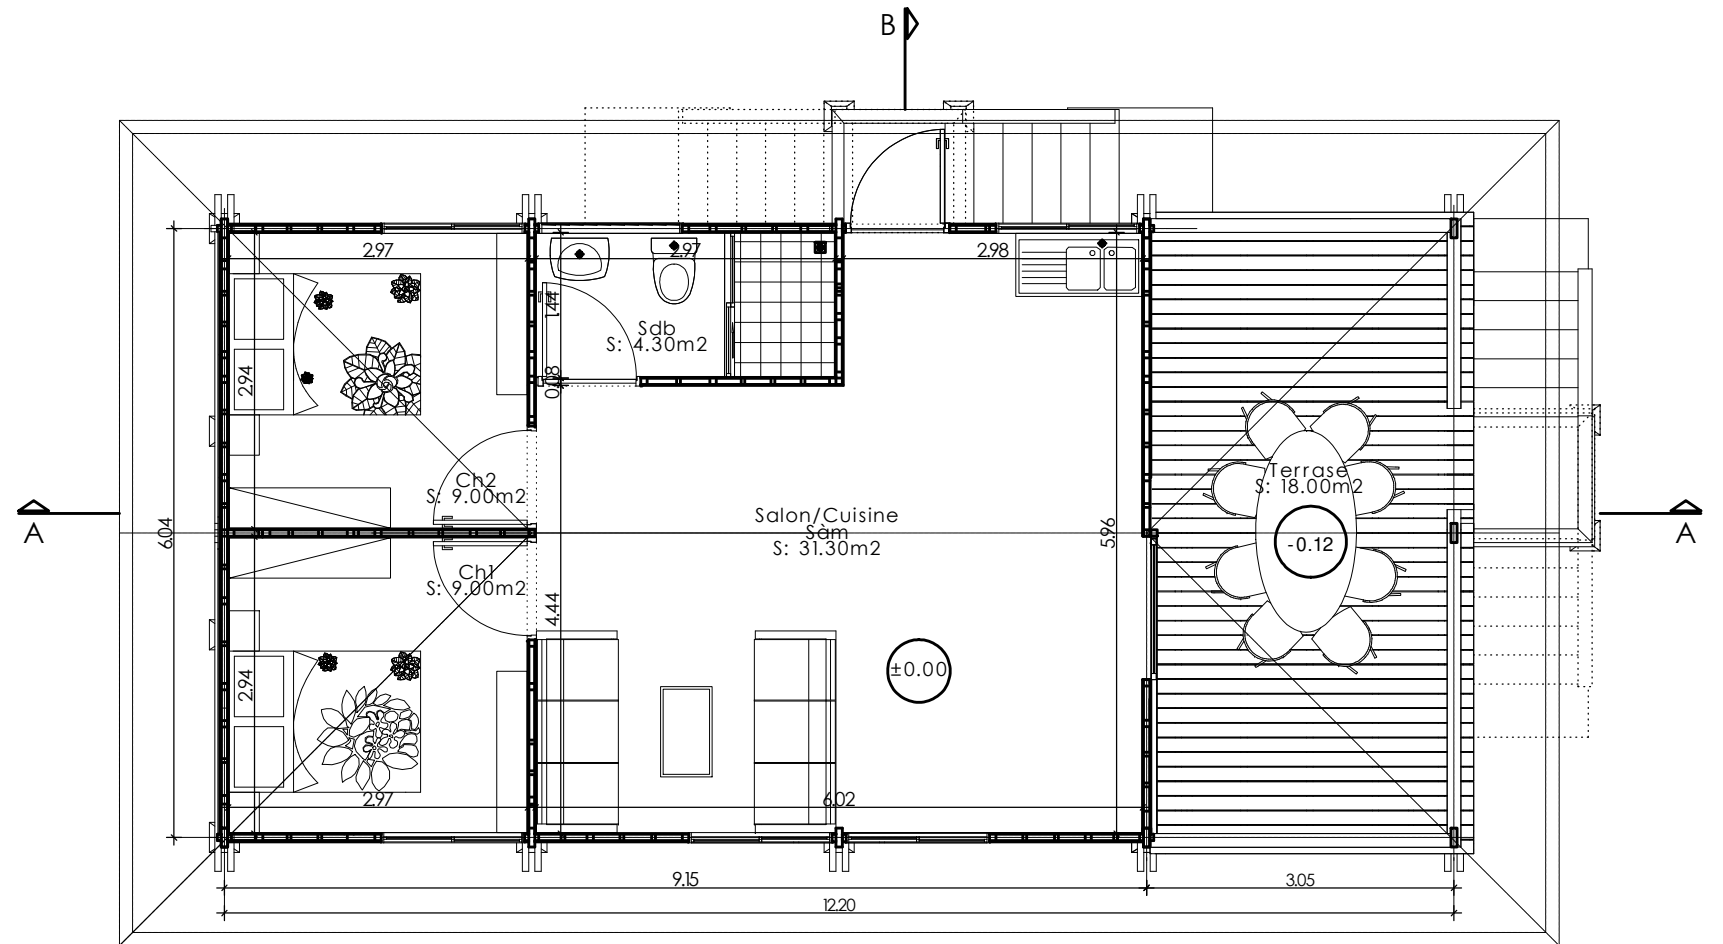

±0.00

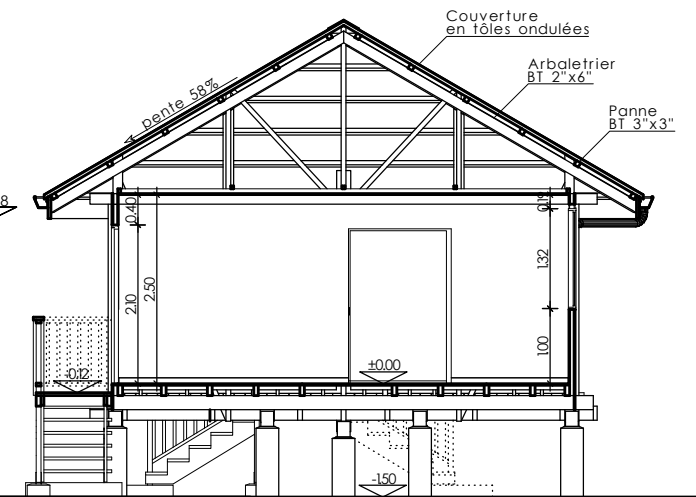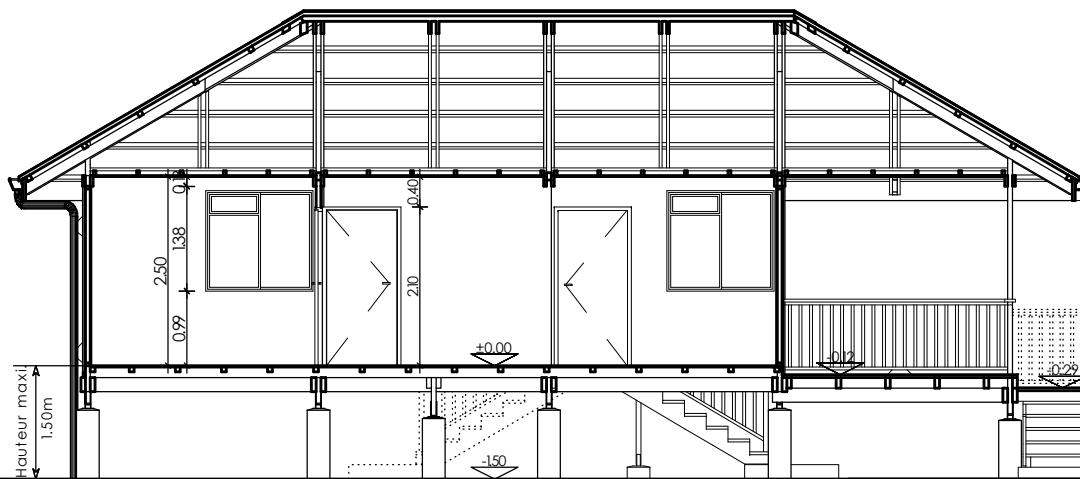

F0509 - Ind.5 du 17/08/2022

FARE BOIS AVEC TERRASSE
 EN PIGNON

LOGEMENT INDIVIDUEL

PROJETEUR

FARE TYPE F3T BOIS SOCIAL

Plan architectural: ht +1.50m

1/75è: vue en plan
 1/100è: Elev/coupes

Page:

OPH

Ces plans sont la propriété de l'OPH ce qui lui confère un monopole d'exploitation et lui permet de s'opposer à leur utilisation, leur modification ou leur dénaturation. Sauf autorisation spéciale de l'OPH dans le cadre du dossier de demande de permis de construire.

