



Elévation avant

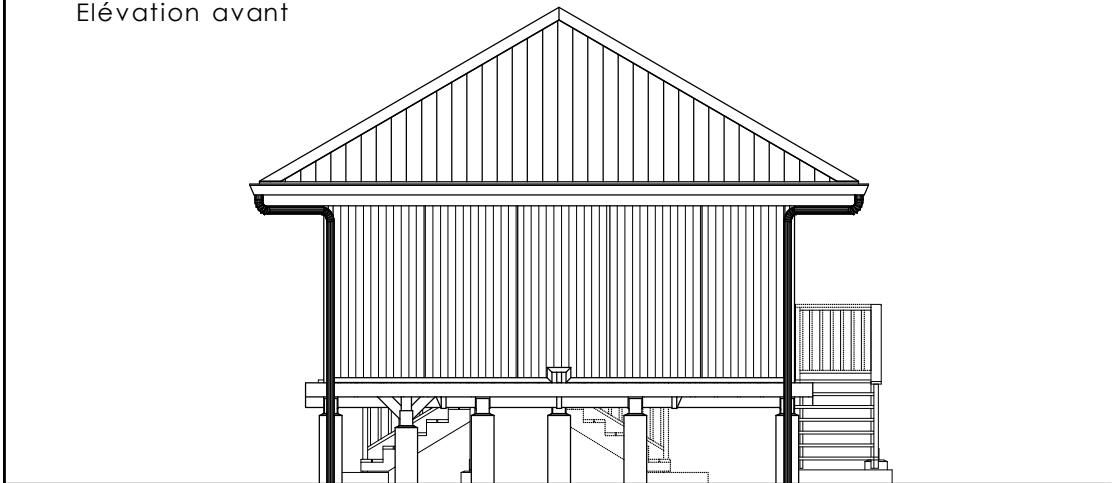




Elévation arrière



Elévation droite

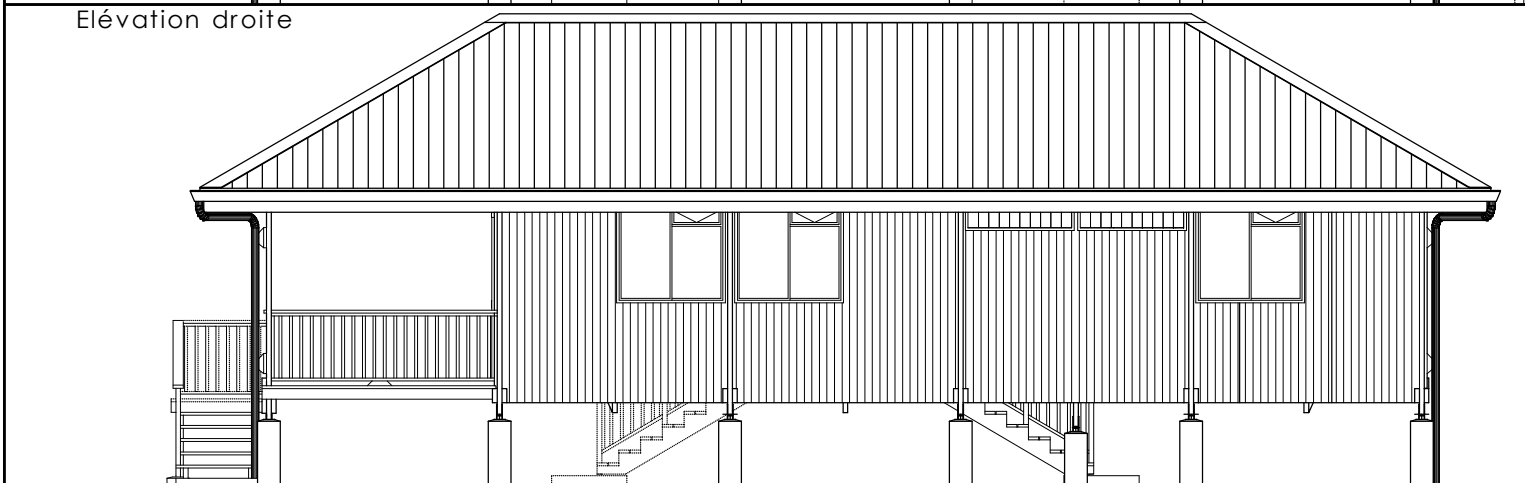

Elévation gauche

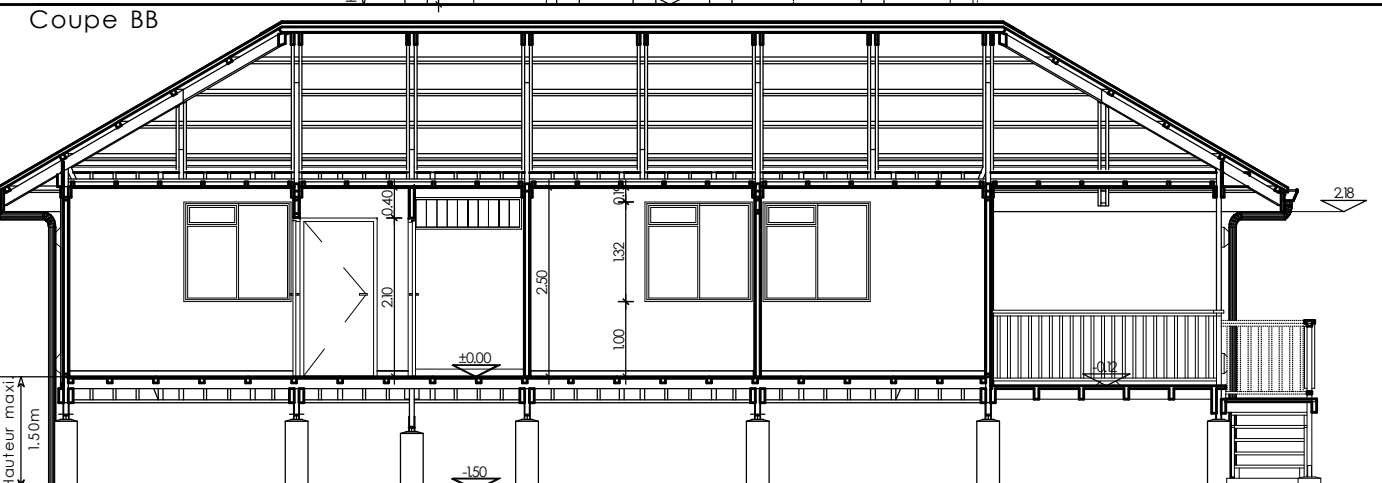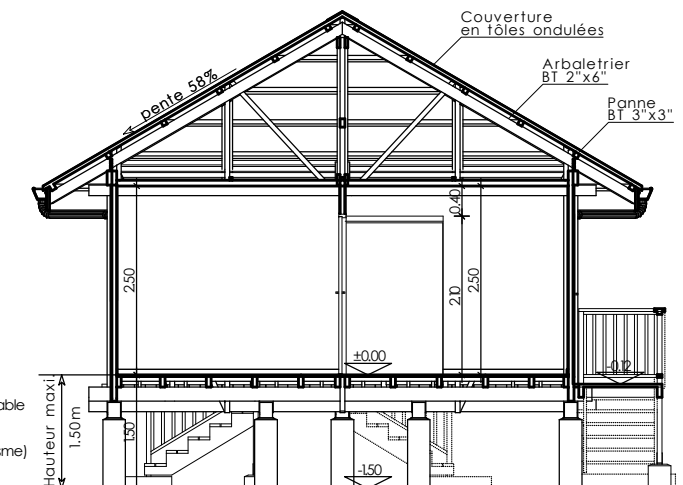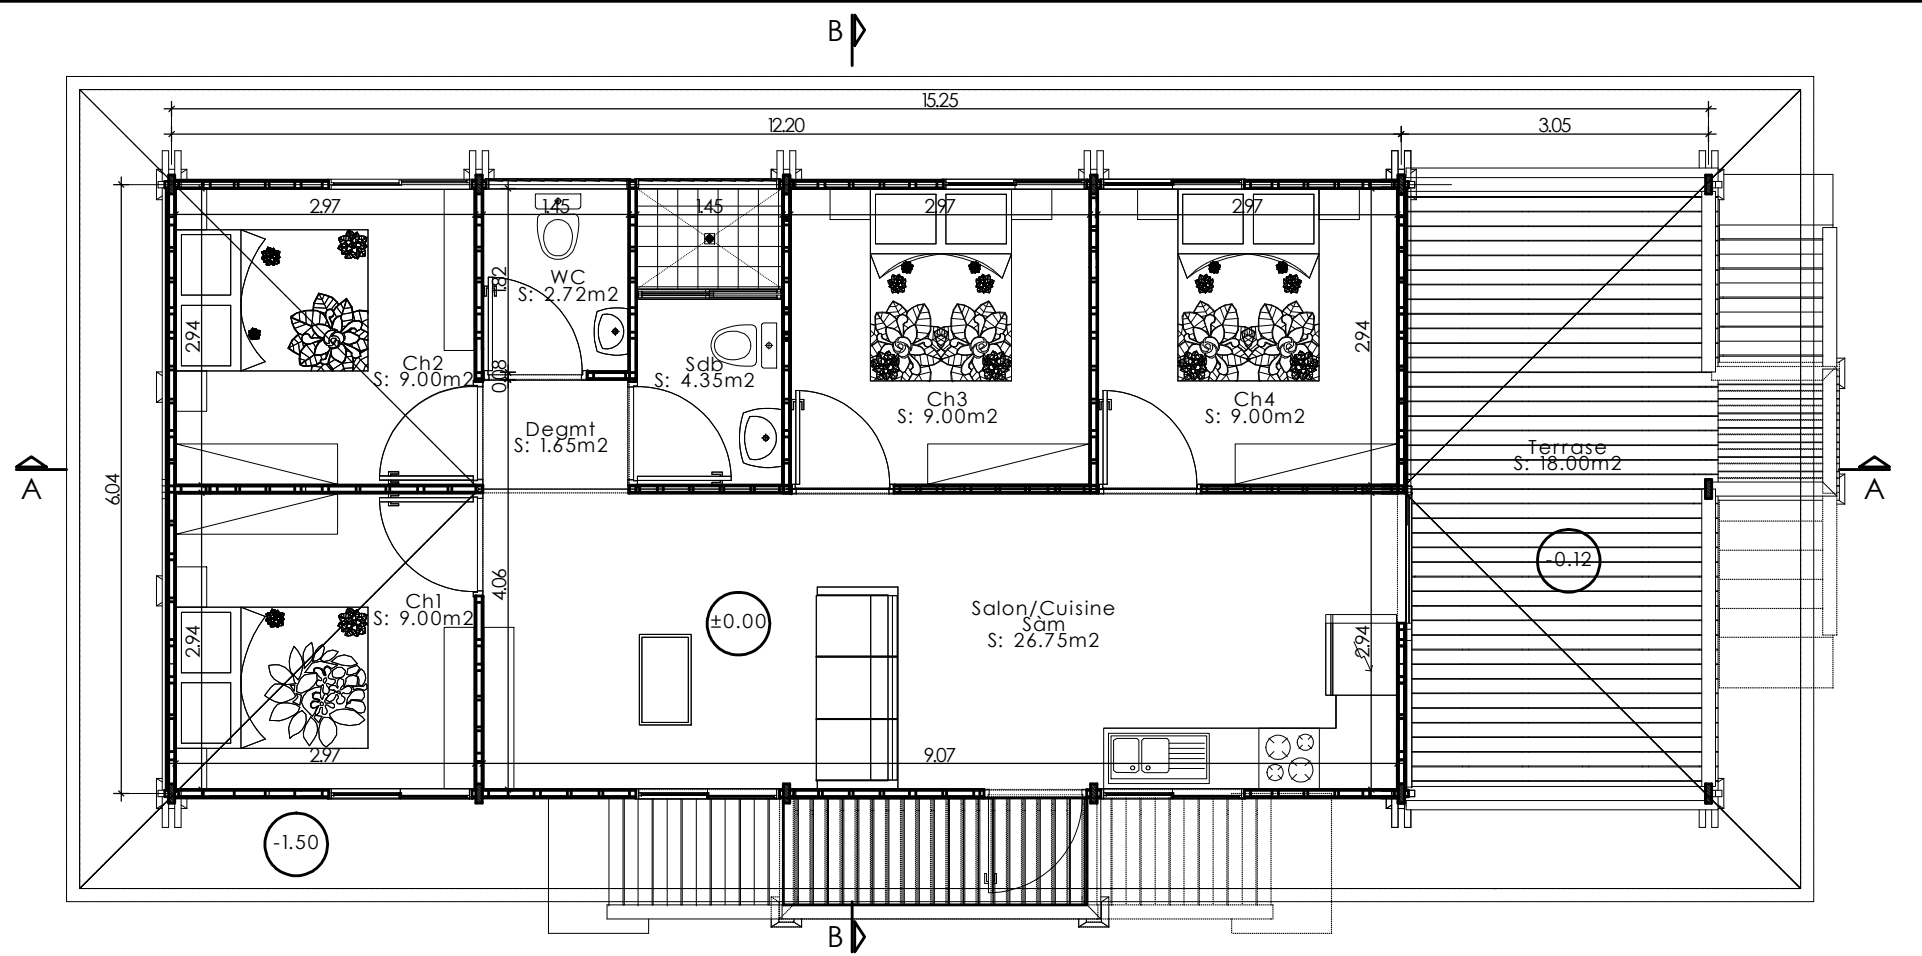

Coupe AA

Coupe BB

F0511 - Ind.5 du 17/08/2022

FARE BOIS AVEC TERRASSE EN PIGNON

LOGEMENT INDIVIDUEL

PROJETEUR

FARE TYPE F5T BOIS SOCIAL

Plan architectural: ht +1.50m

1/75è: vue en plan  
1/100è: Elev/Coupes

Page:

OPH

Ces plans sont la propriété de l'OPH ce qui lui confère un monopole d'exploitation et lui permet de s'opposer à leur utilisation, leur modification ou leur dénaturation. Sauf autorisation spéciale de l'OPH dans le cadre du dossier de demande de permis de construire.

