




Elévation avant

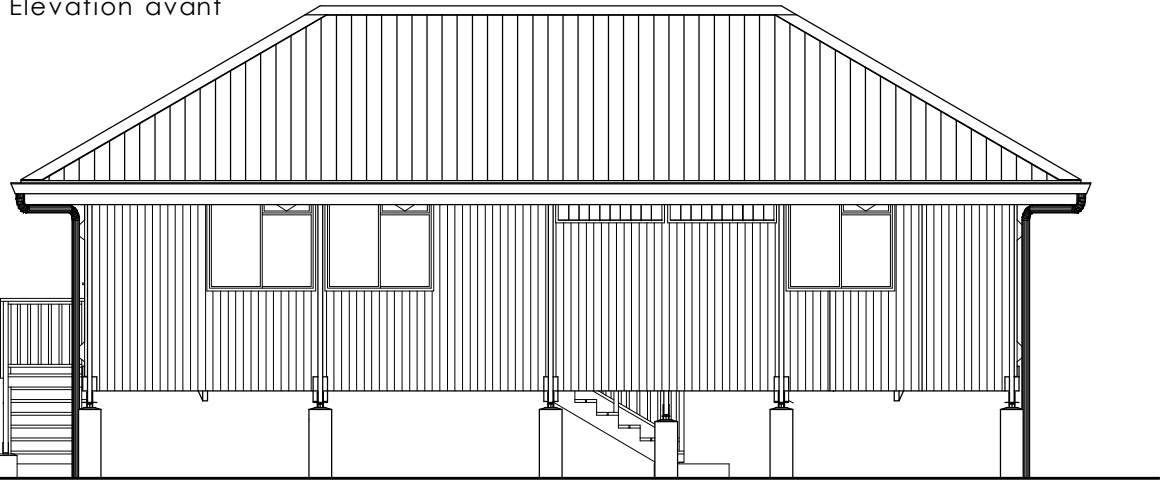



Elévation arrière

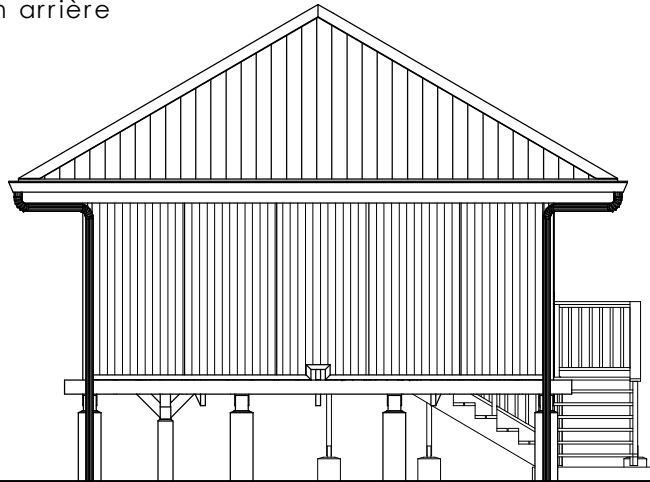


Elévation droite

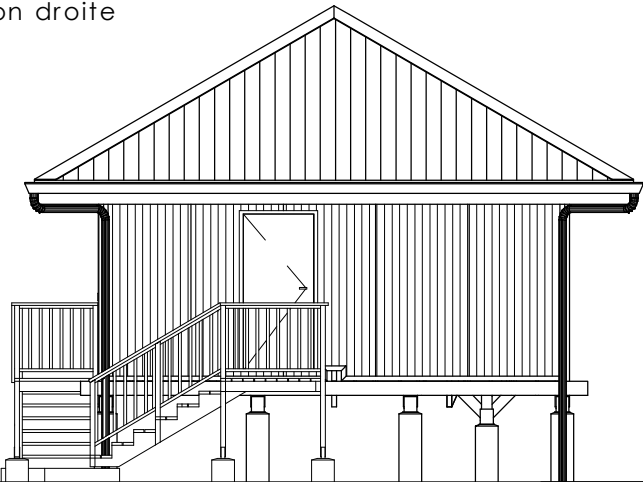

Elévation gauche

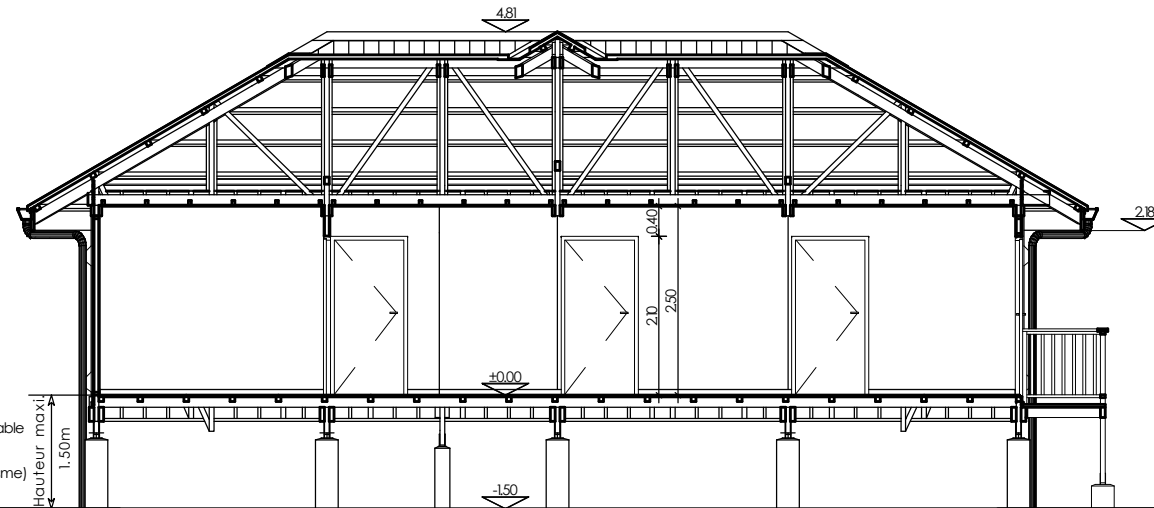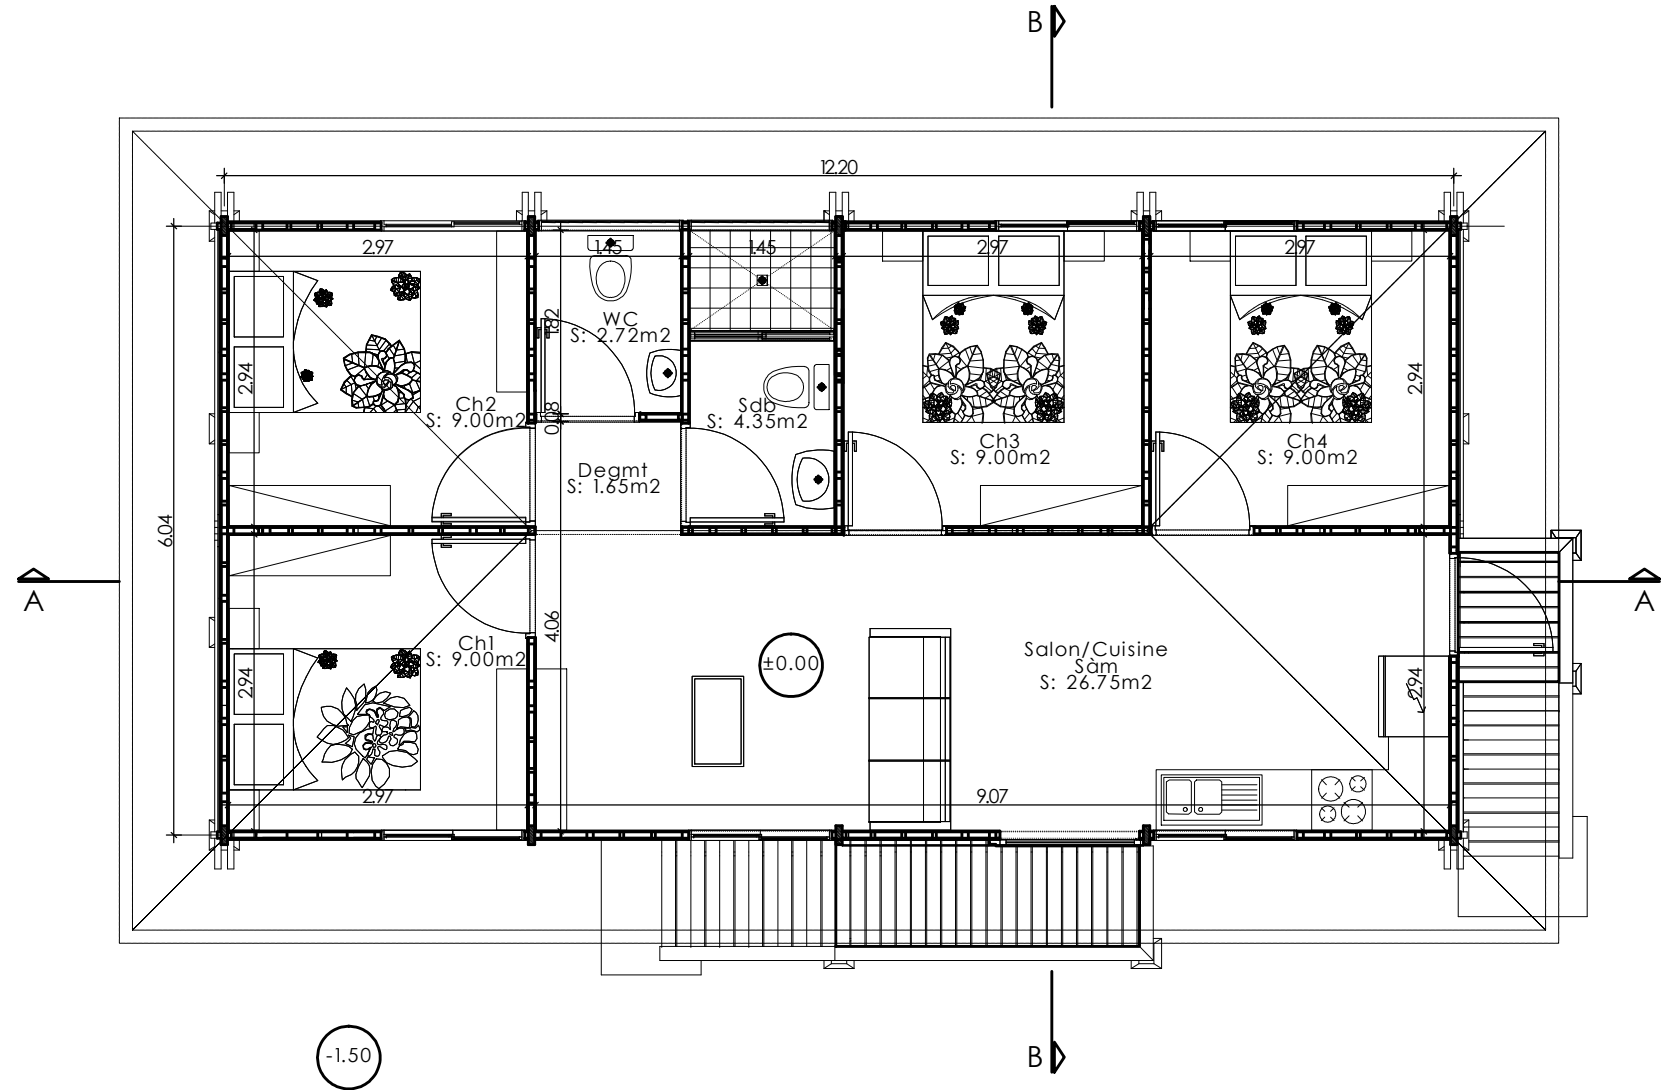

Coupe AA

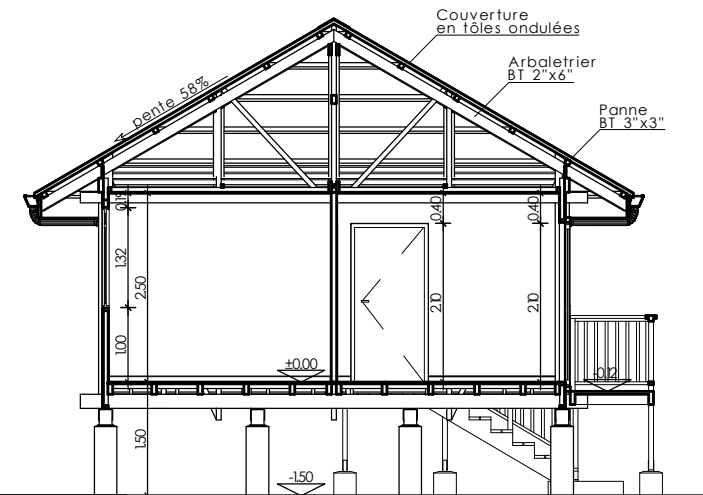

Coupe BB

F0520 - INDICE 5 DU 24/08/2022

FARE TYPE F5 BOIS SANS TERRASSE SOCIAL

CAHIER DE MONTAGE
FARE BOIS SANS TERRASSE

Plan architectural: ht +1.50m

LOGEMENT INDIVIDUEL

Echelle: multi
1/75è: Vue en plan
1/100è: Elev/coupes

Page:

PROJETEUR

OPH

Ces plans sont la propriété de l'OPH ce qui lui confère un monopole d'exploitation et lui permet de s'opposer à leur utilisation, leur modification ou leur dénaturation. Sauf autorisation spéciale de l'OPH dans le cadre du dossier de demande de permis de construire.

