




Elévation avant

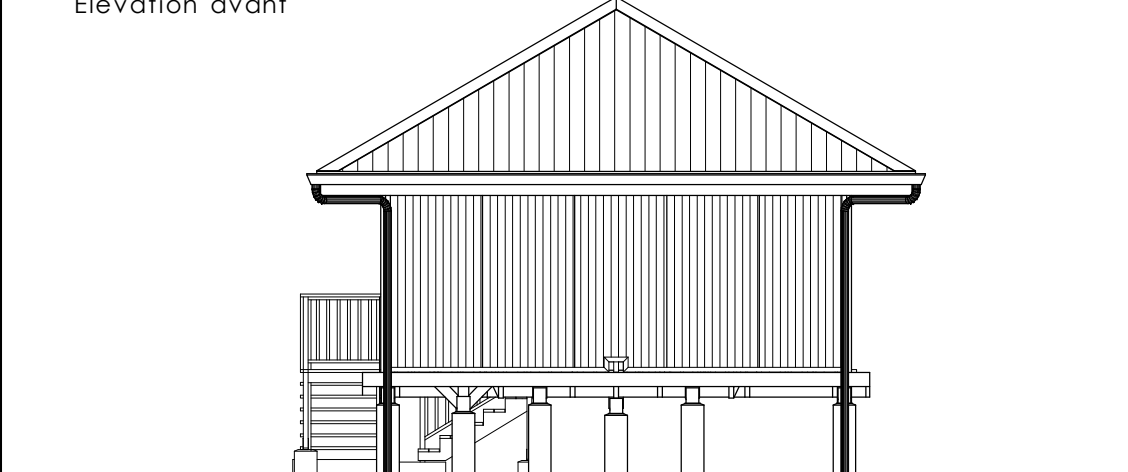

Elévation arrière


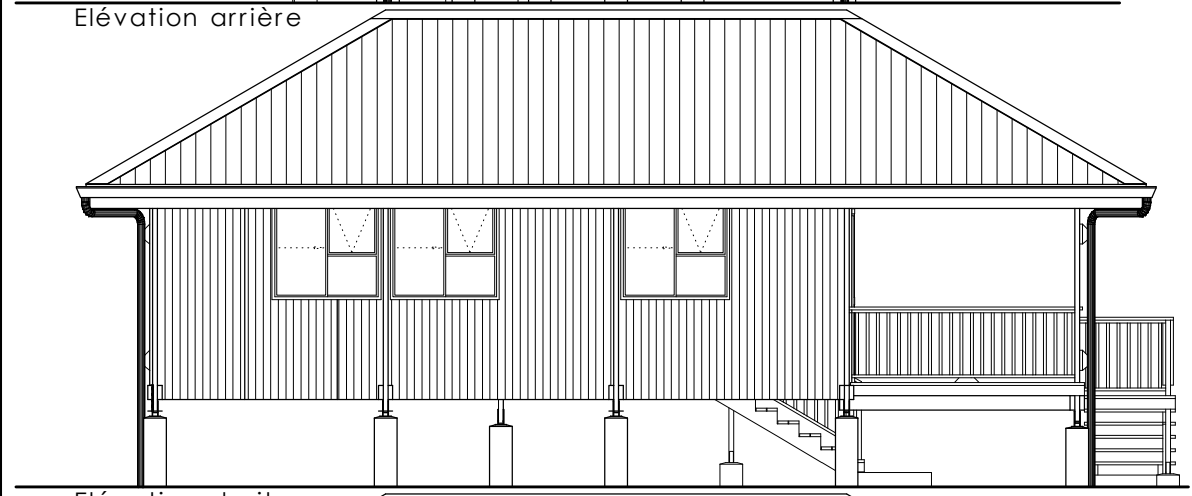


Elévation droite

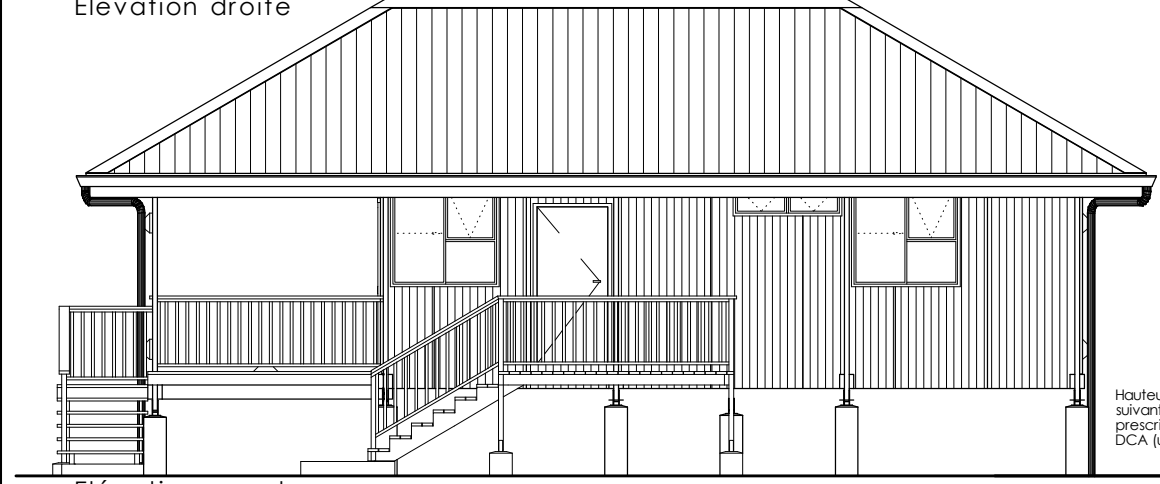


Elévation gauche

Hauteur variable suivant prescription DCA (urbanisme)

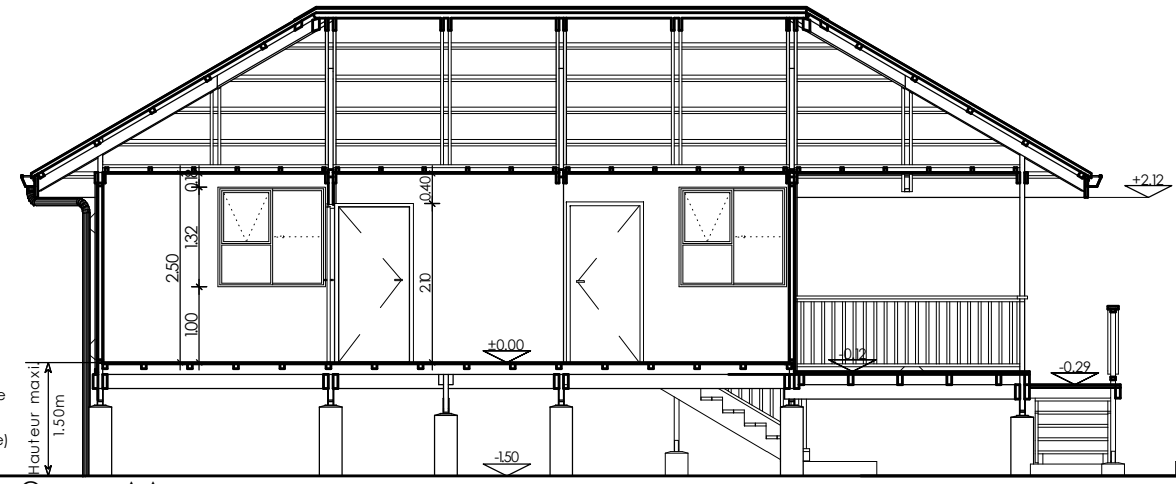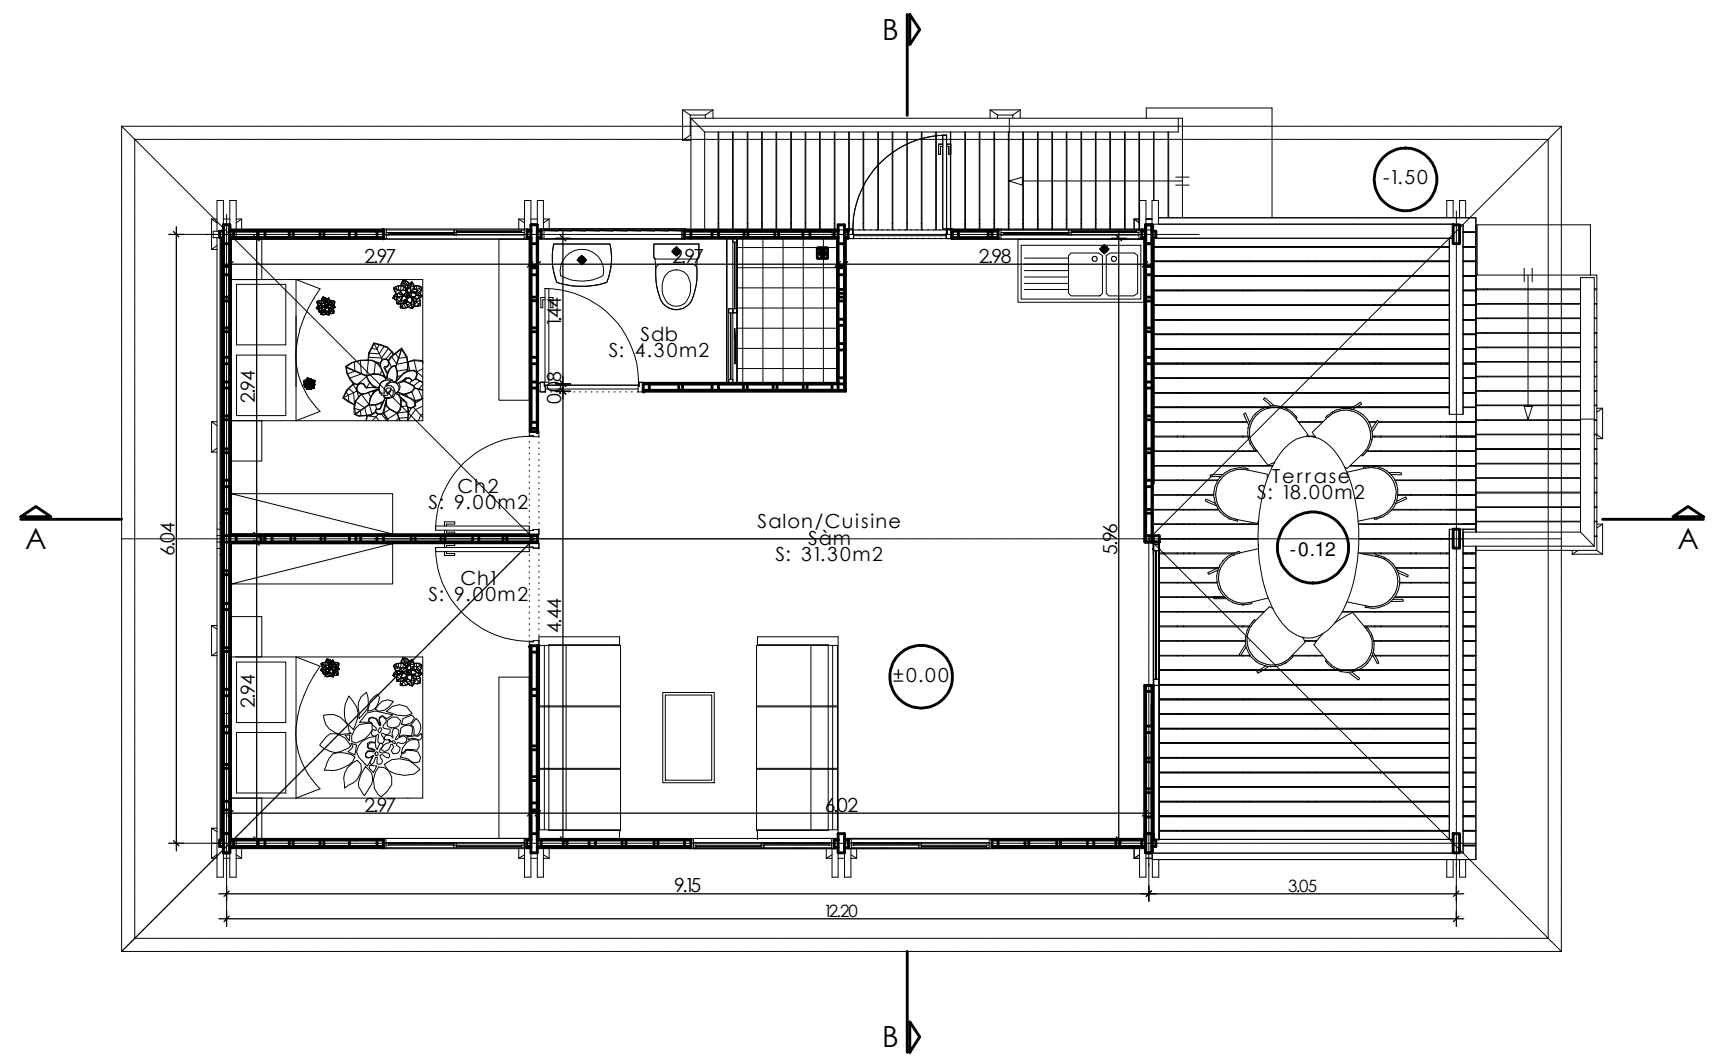

Coupe AA

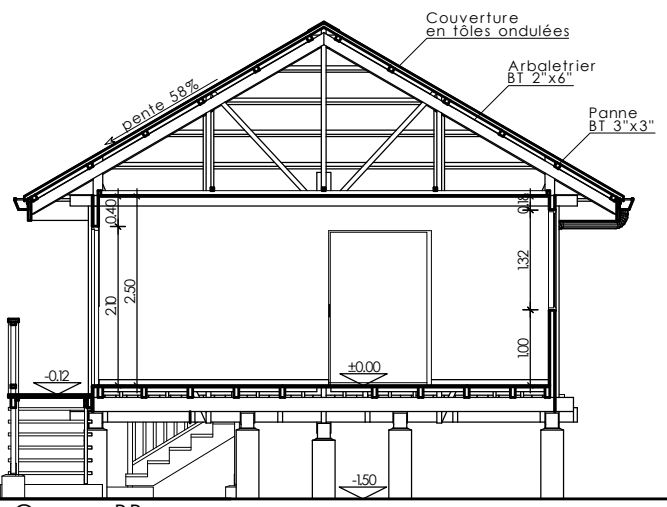

Coupe BB

Couverture en tôles ondulées
Arbalétrier BT 2"x6"
Panne BT 3"x3"

Réf.	F0509
Indice	05A
Date	JUIN 2024
Fare type	F3.B.TP

Observation:
 Ind.04 du 02/05/2022: mise à jour
 Ind.05A du 30/04/2024: remplacement menuiserie aluminium par fenêtre et imposte à projection.
 Escalier arrière avec palier pour machine à laver, accès par la droite.

FARE F3 BOIS AVEC TERRASSE EN PIGNON Logement individuel (social)		
Plan architectural: Ht 1.50m	Projeteur	Page
Ech: 1/75è - Vue en plan 1/100è - Elévations et coupes	OPH	1/1

Ces plans sont la propriété de l'OPH ce qui lui confère un monopole d'exploitation et lui permet de s'opposer à leur utilisation, leur modification ou leur dénaturation. Sauf autorisation spéciale de l'OPH dans le cadre du dossier de demande de permis de construire