




Elévation avant

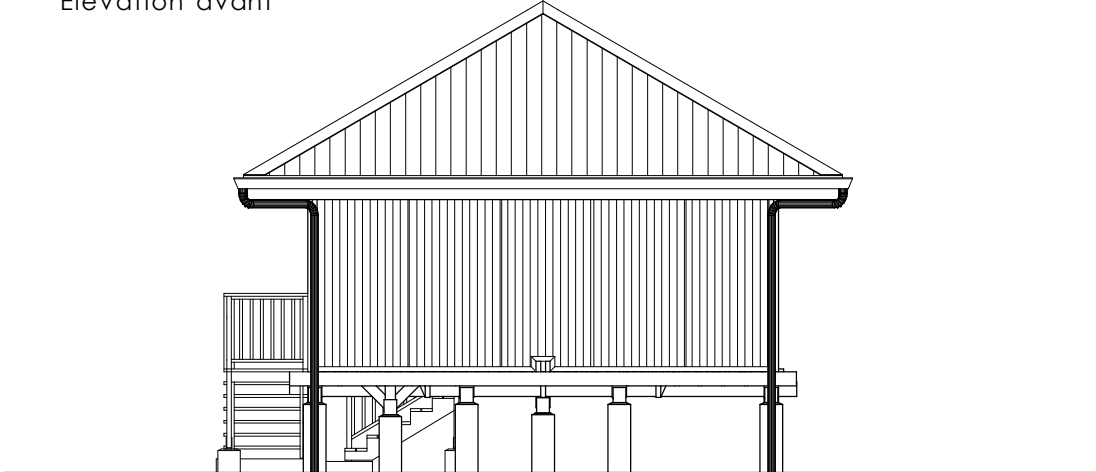


Elévation arrière

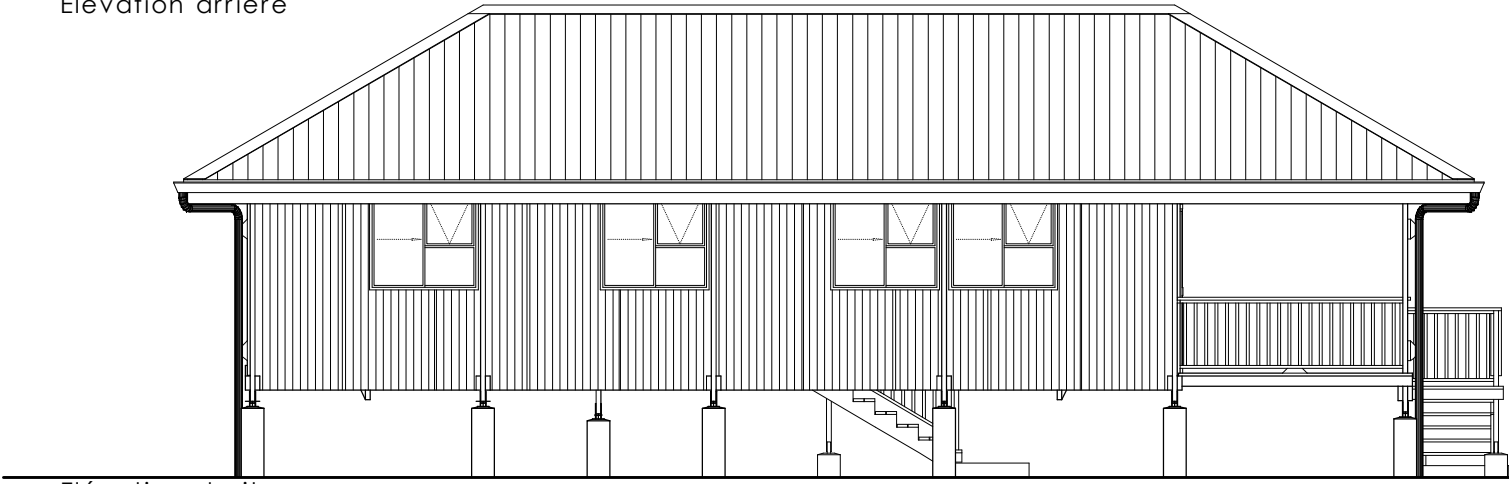


Elévation droite

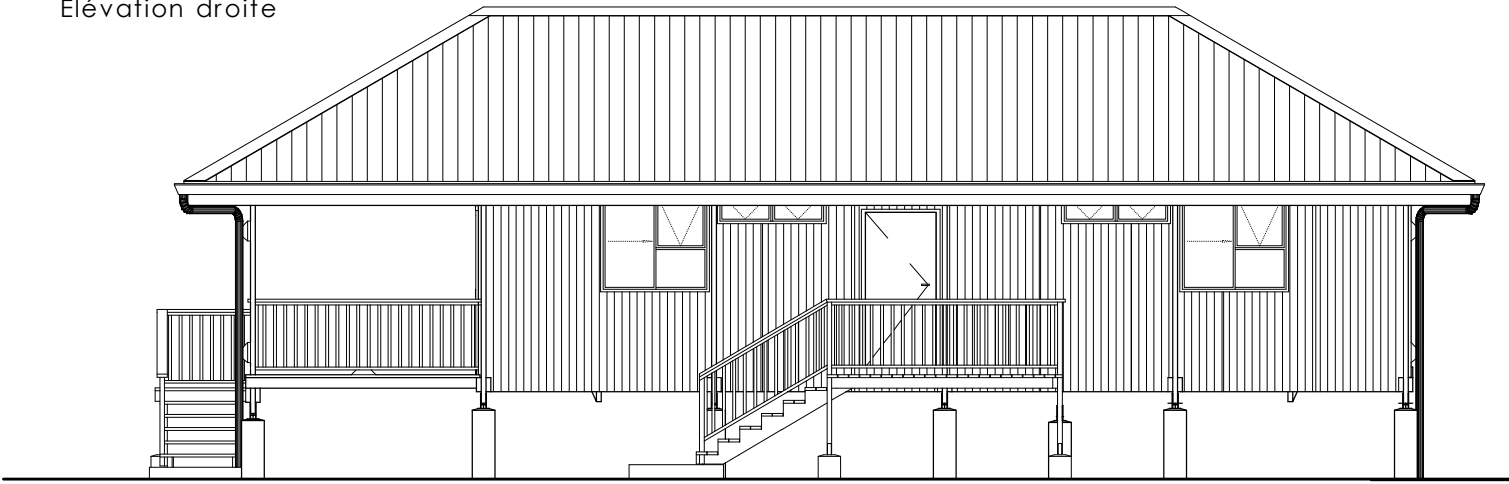


Elévation gauche

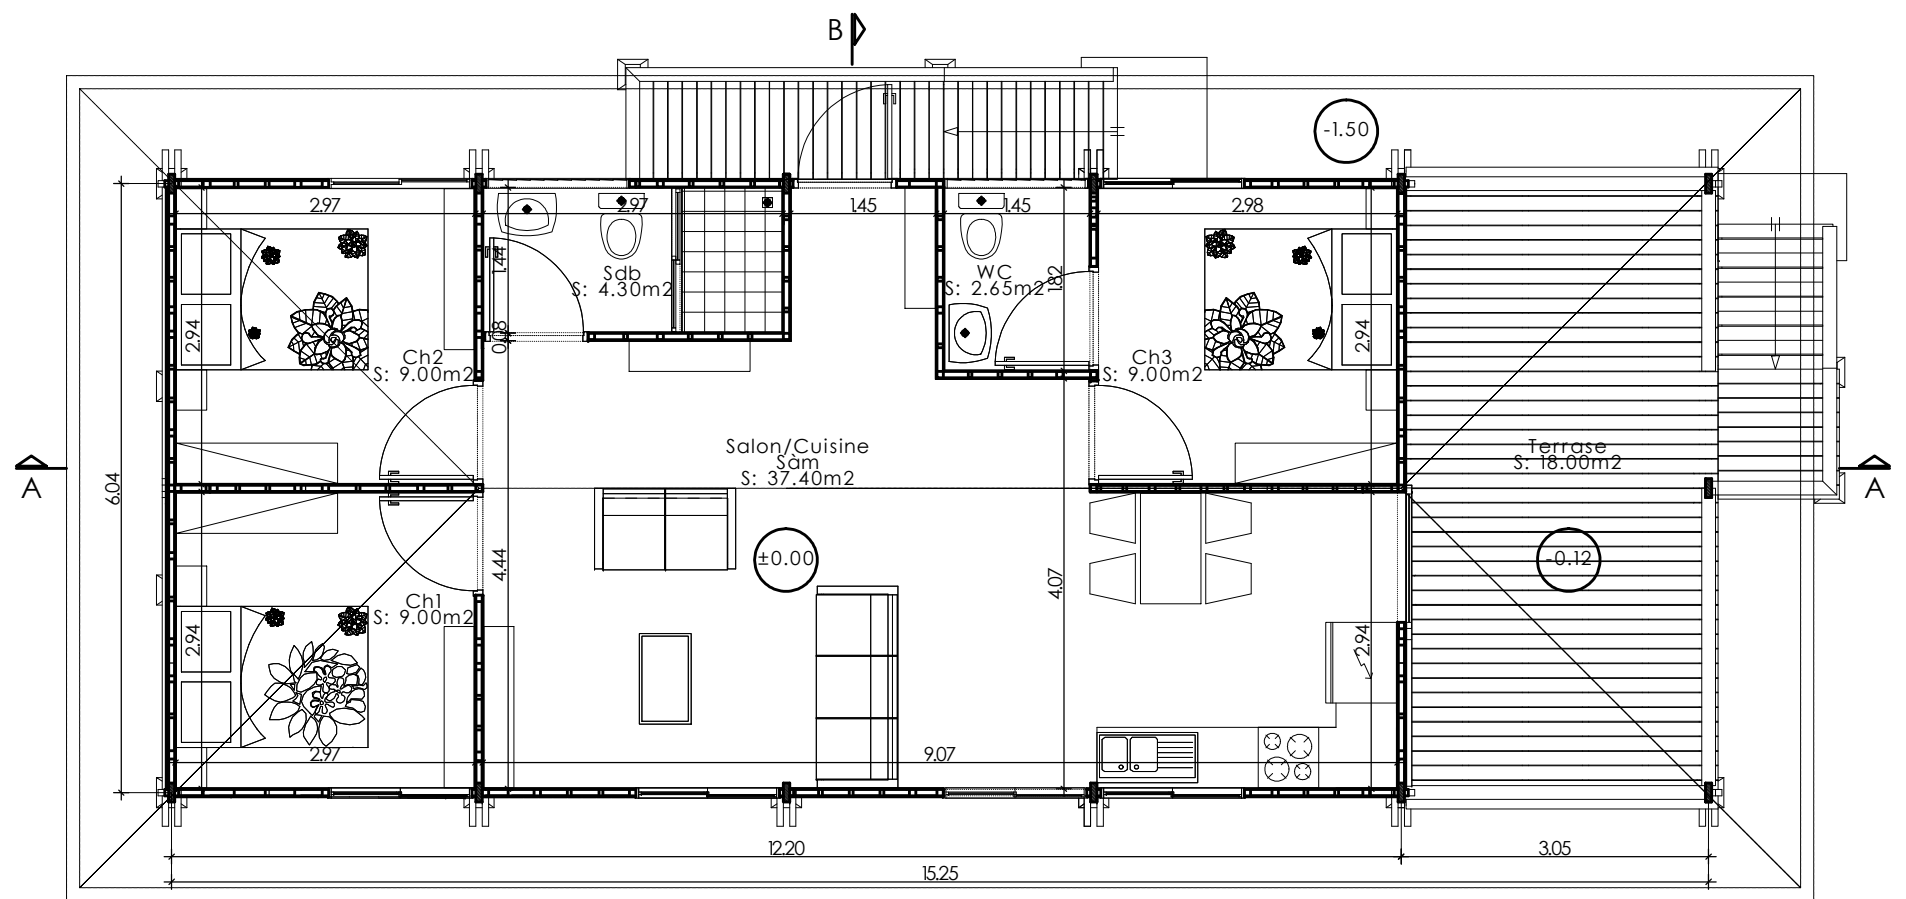

B-D

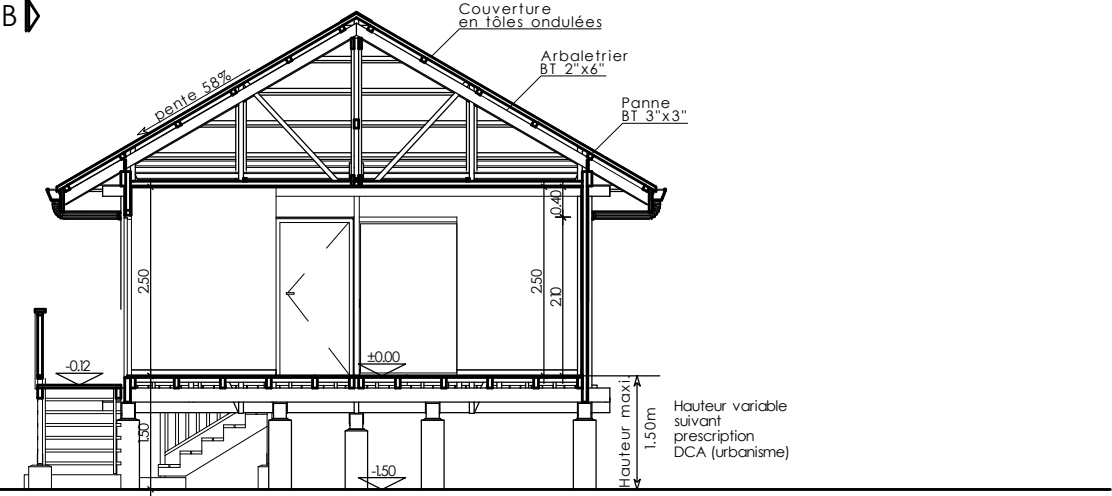

Coupe BB

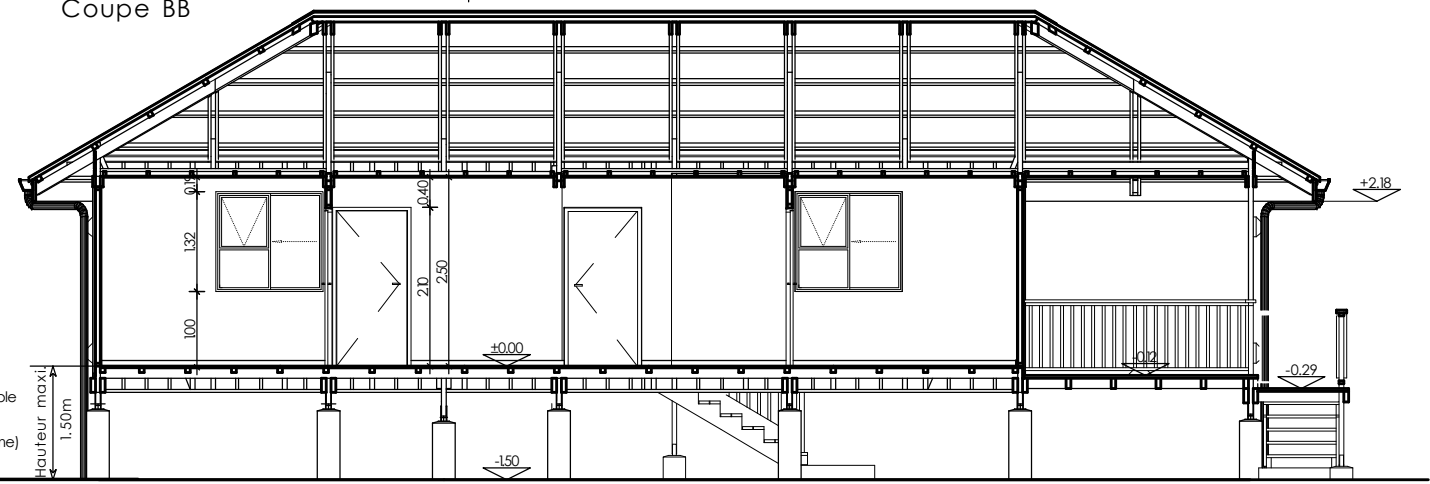

Coupe AA

Réf.	F0510
Indice	06A
Date	JUIN 2024
Fare type	F4.B.TP

Observation:
 Ind.05 du 17/08/2022: mise à jour
 Ind.06A du 30/04/2024: remplacement menuiserie aluminium par fenêtre et imposte à projection.
 Escalier arrière avec palier pour machine à laver, accès par la droite.

FARE F4 BOIS AVEC TERRASSE EN PIGNON Logement individuel (social)		
Plan architectural: Ht 1.50m	Projeteur	Page
Ech: 1/75è - Vue en plan 1/100è - Elévations et coupes	OPH	1/1

Ces plans sont la propriété de l'OPH ce qui lui confère un monopole d'exploitation et lui permet de s'opposer à leur utilisation, leur modification ou leur dénaturation. Sauf autorisation spéciale de l'OPH dans le cadre du dossier de demande de permis de construire