




1 ELEVATION ARRIERE
02 1 : 100

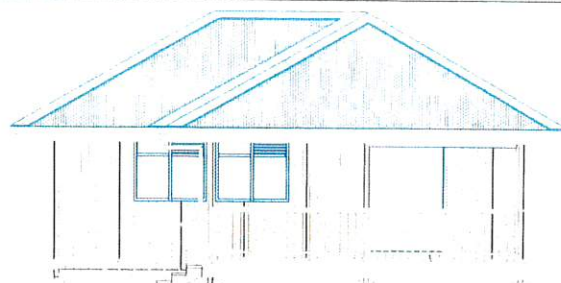


2 ELEVATION AVANT
02 1 : 100

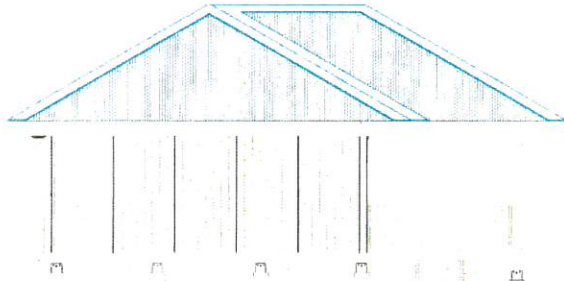


3 ELEVATION GAUCHE
02 1 : 100

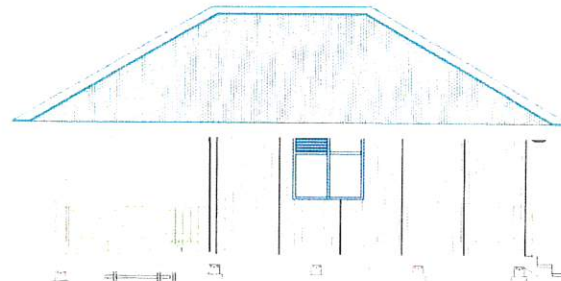


4 ELEVATION DROITE
02 1 : 100

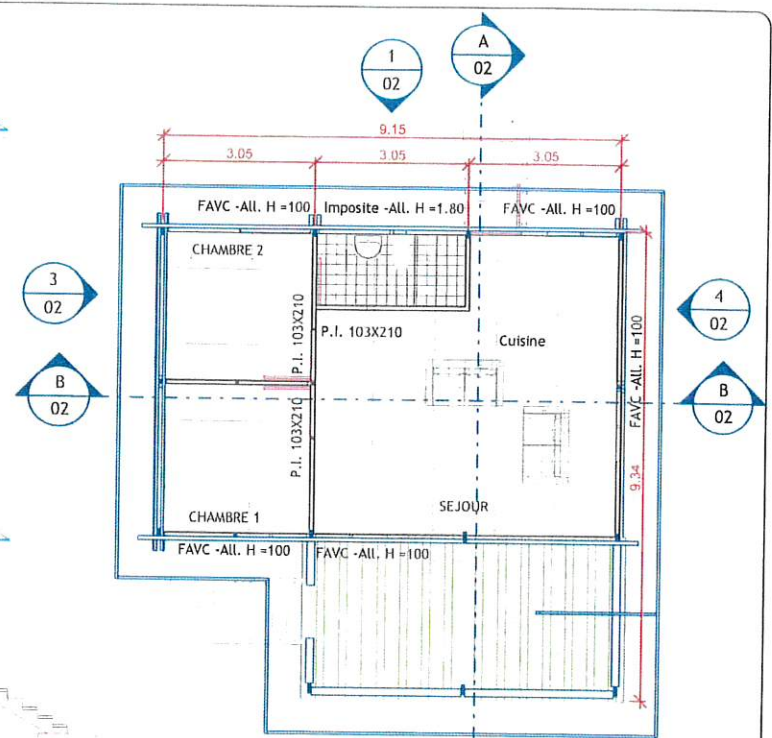

VUE EN PLAN
02 02

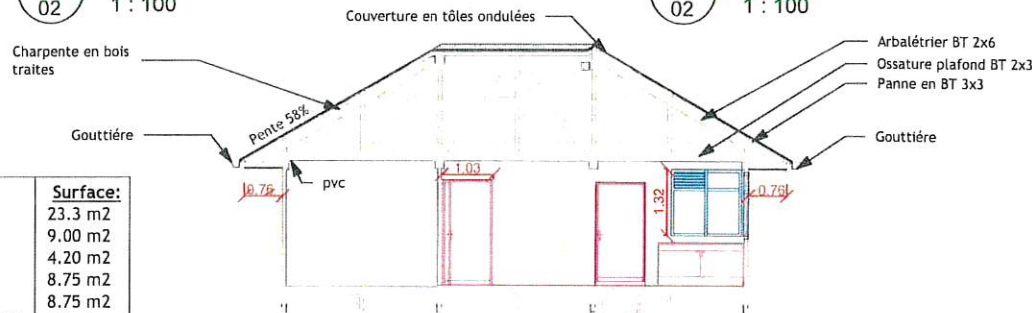

B COUPE B - LONGITUDINALE
02 1 : 100

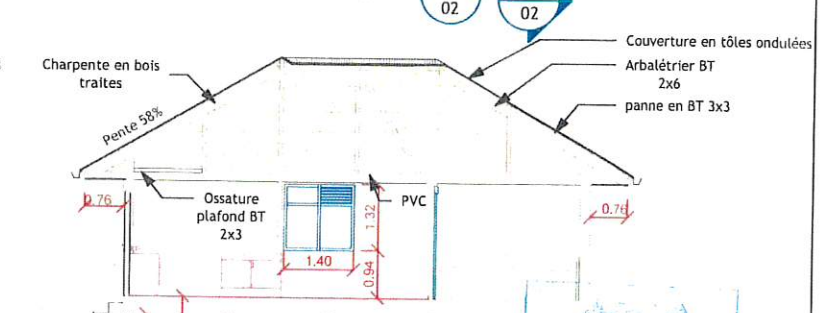

A COUPE A
02 1 : 100

Fare T3:	Surface:
Séjour	23.3 m2
Cuisine	9.00 m2
Se	4.20 m2
Chambre 1	8.75 m2
Chambre 2	8.75 m2
Total surface habitable	54 m2
Terrasse	18 m2
Total surface	72 m2

13/04/2021

FARE TYPE T3 BOIS

CAHIER DE MONTAGE
FARE BOIS KIT
TROPICAL AVEC TERRASSE

PLAN ARCHITECTURAL

MAISON INDIVIDUELLE

Echelle : 1 : 100 ème
Unité : Millimètre

Page : 02 / 36

PROJETEUR

Cellule Construction

Ces plans sont la propriété de l'OPH ce qui lui confère un monopole d'exploitation et lui permet de s'opposer à leur utilisation, leur modification ou leur dénaturation. Sauf autorisation spéciale de l'OPH dans le cadre du dossier de demande de permis de construire.

