



Fare T4 :	Surface
Séjour	29.50m ²
Cuisine	9.00m ²
Se	4.25m ²
Wc	3.00m ²
Chambre 1	8.75m ²
Chambre 2	8.75m ²
Chambre 3	8.75m ²
Total surface habitable	72.00m²
Terrasse	18.00m ²
Total surface	90.00m²


B
02
COUPE B - LONGITUDINALE
1 : 100

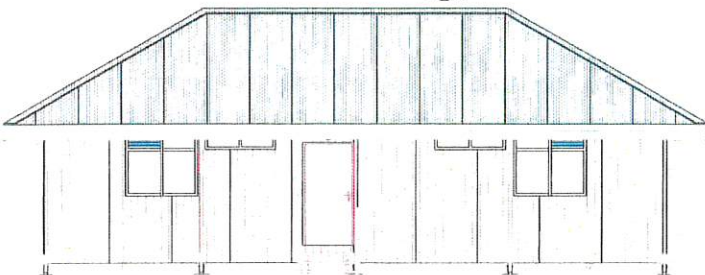


1
02
ELEVATION ARRIERE
1 : 100

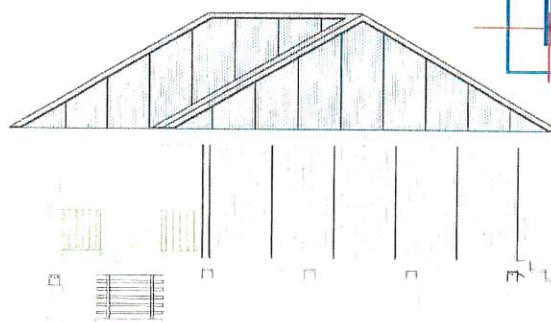


4
02
ELEVATION DROITE
1 : 100

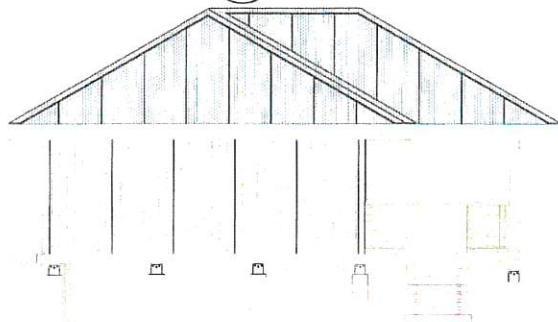


3
02
ELEVATION GAUCHE
1 : 100

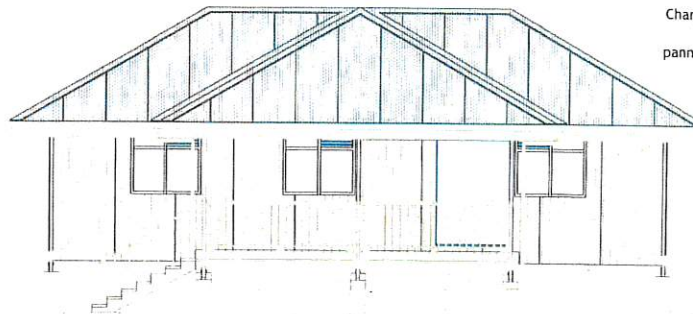

2
02
ELEVATION AVANT
1 : 100

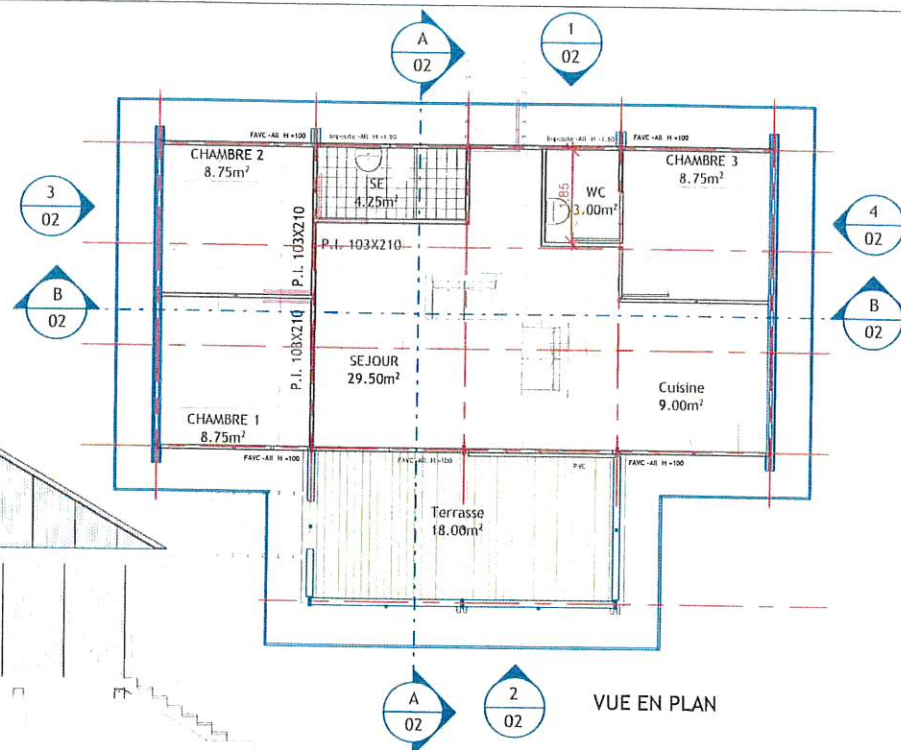

A
02
2
02
VUE EN PLAN

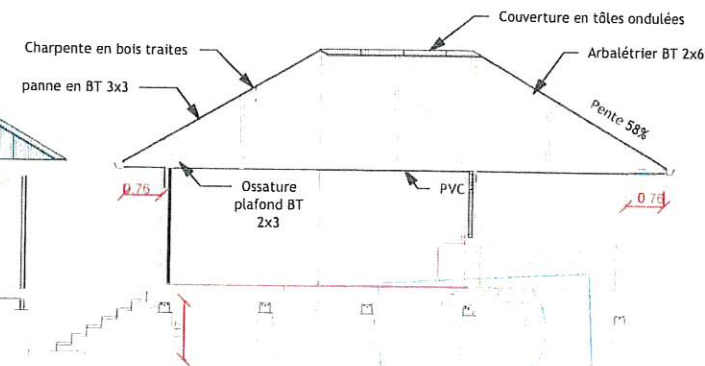

A
02
COUPE A
1 : 100

04/05/2021

FARE TYPE T4 BOIS

CAHIER DE MONTAGE
FARE BOIS KIT
TROPICAL AVEC TERRASSE

PLAN ARCHITECTURAL

MAISON INDIVIDUELLE

Echelle : 1 : 100 ème
Unité : Millimètre

Page : 02 / 36

PROJETEUR

Cellule Construction

Ces plans sont la propriété de l'OPH
ce qui lui confère un monopole
d'exploitation et lui permet de s'opposer
à leur utilisation, leur modification ou
leur dénaturation
Sauf autorisation spéciale de l'OPH dans
le cadre du dossier de demande de permis
de construire.

