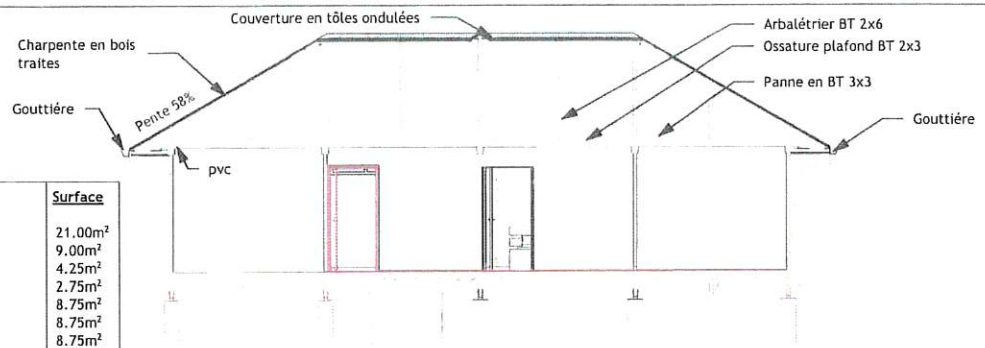

Fare T5 :	Surface
Séjour	21.00m²
Cuisine	9.00m²
Se	4.25m²
Wc	2.75m²
Chambre 1	8.75m²
Chambre 2	8.75m²
Chambre 3	8.75m²
Chambre 4	8.75m²
Total surface habitable	**72.00m²**
Terrasse	18.00m²
Total surface	**90.00m²**

B / 02 COUPE B - LONGITUDINALE
1 : 100

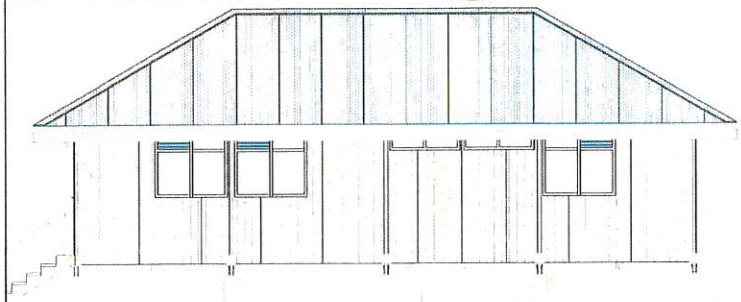

1 / 02 ELEVATION ARRIERE
1 : 100

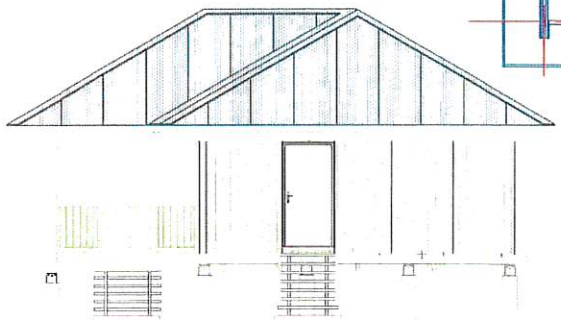

4 / 02 ELEVATION DROITE
1 : 100

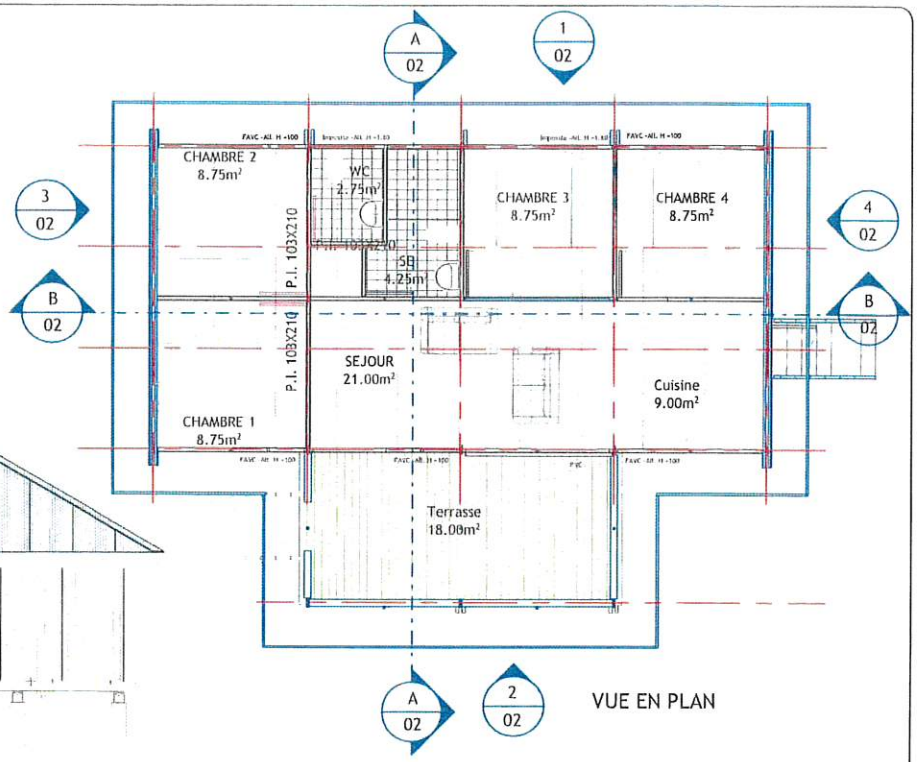

VUE EN PLAN

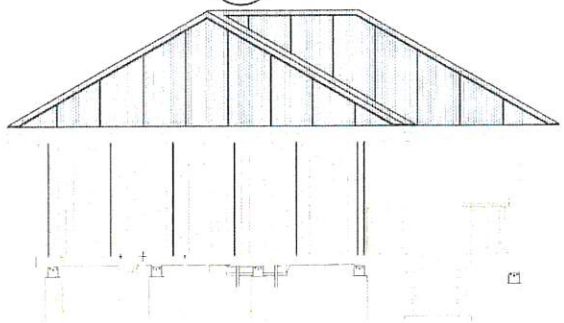

3 / 02 ELEVATION GAUCHE
1 : 100

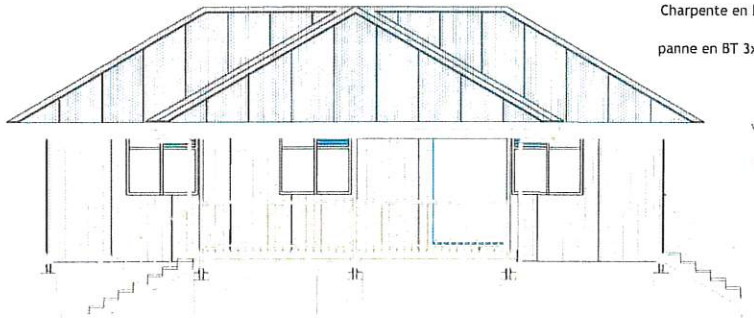

2 / 02 ELEVATION AVANT
1 : 100

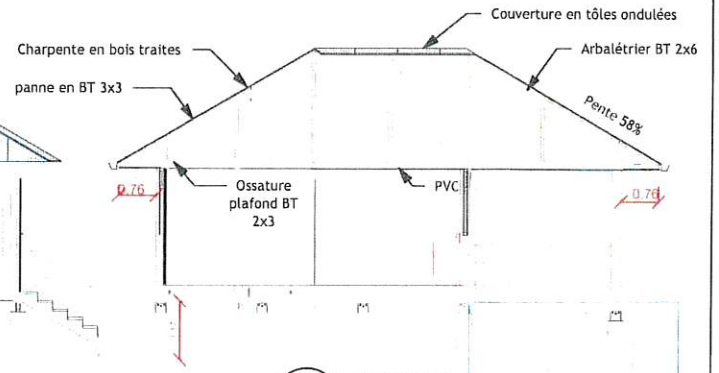

A / 02 COUPE A
1 : 100

07/05/2021	CAHIER DE MONTAGE FARE BOIS KIT TROPICAL AVEC TERRASSE	MAISON INDIVIDUELLE	PROJETEUR
FARE TYPE T5 BOIS	PLAN ARCHITECTURAL	Echelle : 1 : 100 ème Unité : Millimètre	Page : 02 / 36	Cellule Construction

Ces plans sont la propriété de l'OPH ce qui lui confère un monopole d'exploitation et lui permet de s'opposer à leur utilisation, leur modification ou leur dénaturation.
Sauf autorisation spéciale de l'OPH dans le cadre du dossier de demande de permis de construire